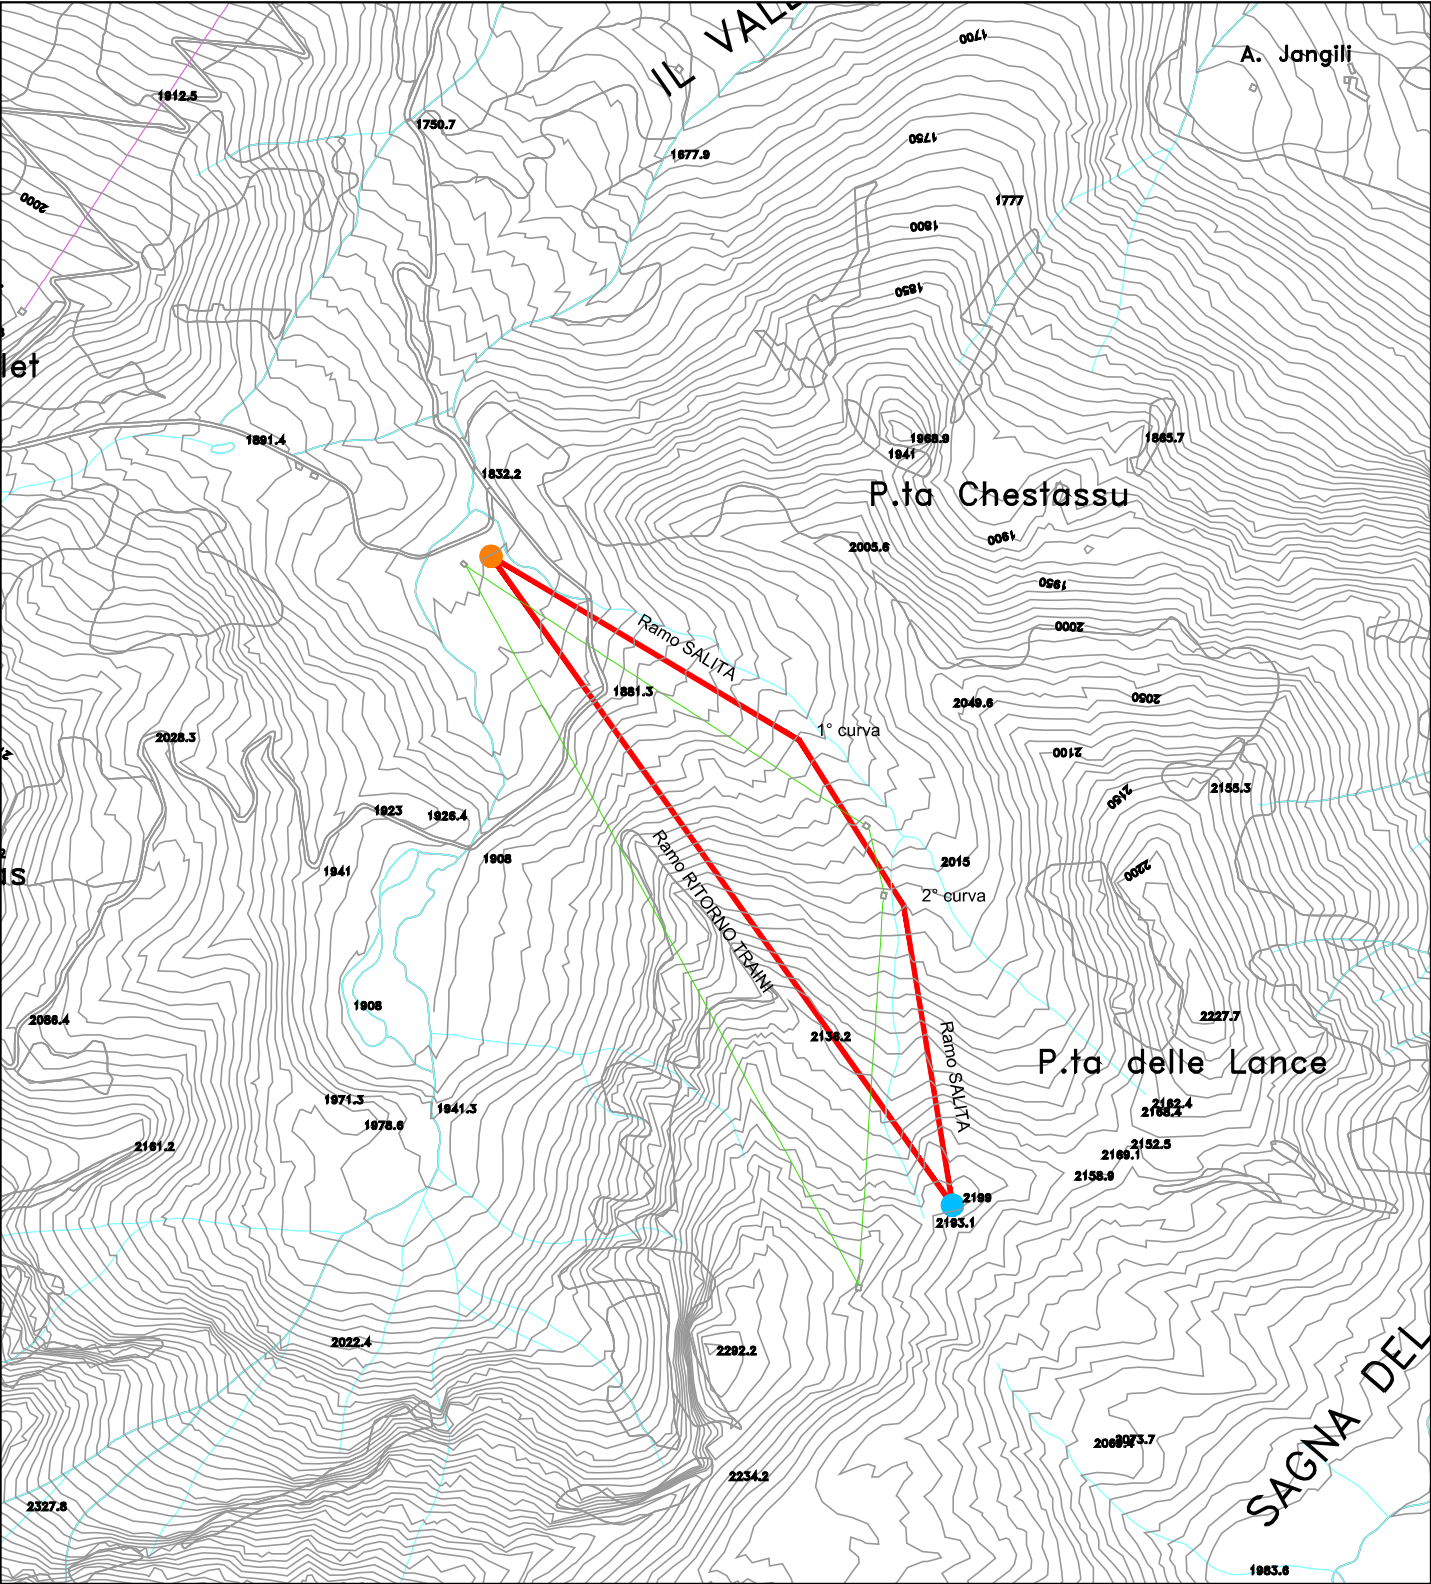


LEGENDA	
	Linea nuova sciovia
	Stazione di valle
	Stazione di monte
	Vecchia sciovia Le Lance

UNIONE MONTANA ALPI GRAIE

CITTA' METROPOLITANA DI TORINO

PROGETTO NUOVA SCIOVIA "COLLE DELLE LANCE"

ITALIA	REGIONE PIEMONTE	PROVINCIA DI TORINO	COMUNE DI USSEGLIO
--------	------------------	------------------------	-----------------------

PROGETTO DEFINITIVO

OGGETTO DELL'ELABORATO

COROGRAFIA GENERALE

Scala 1:10000

CODICE GENERALE ELABORATO					
COMMESSA	CODICE OPERA	AREA PROGETTAZIONE	LIVELLO PROGETTO	N° ELABORATO	VERSIONE
ST122-20	RICDL	RI	D	1.3	0

IDENTIFICAZIONE FILE: ST122-20_RICDL_RI_D_1.3_0.dwg

Versione	Data	Disegnato	Approvato	Oggetto
0	01/2020	MG	FB	Prima emissione
1				
2				
3				

RESPONSABILE DEL PROGETTO

- dott. ing. Francesco BELMONDO

PROGETTISTI

- dott. ing. Francesco BELMONDO
- dott. ing. Alberto BETTINI

TIMBRI - FIRME

RESPONSABILE DEL PROCEDIMENTO

arch. Marco MICHELOTTI

FIRMA:

BBE Studio Ing. Associati - V ia Brunetta, 12 - 10059 SUSA (TO)
Tel. 0122/32897 - Fax 0122/738012
e-mail info@bbesrl.it
P.IVA 07147450014

Questo elaborato è di proprietà dell'Unione Montana Alpi Graie - Città Metropolitana di Torino
Qualsiasi divulgazione o riproduzione anche parziale deve essere espressamente autorizzata