

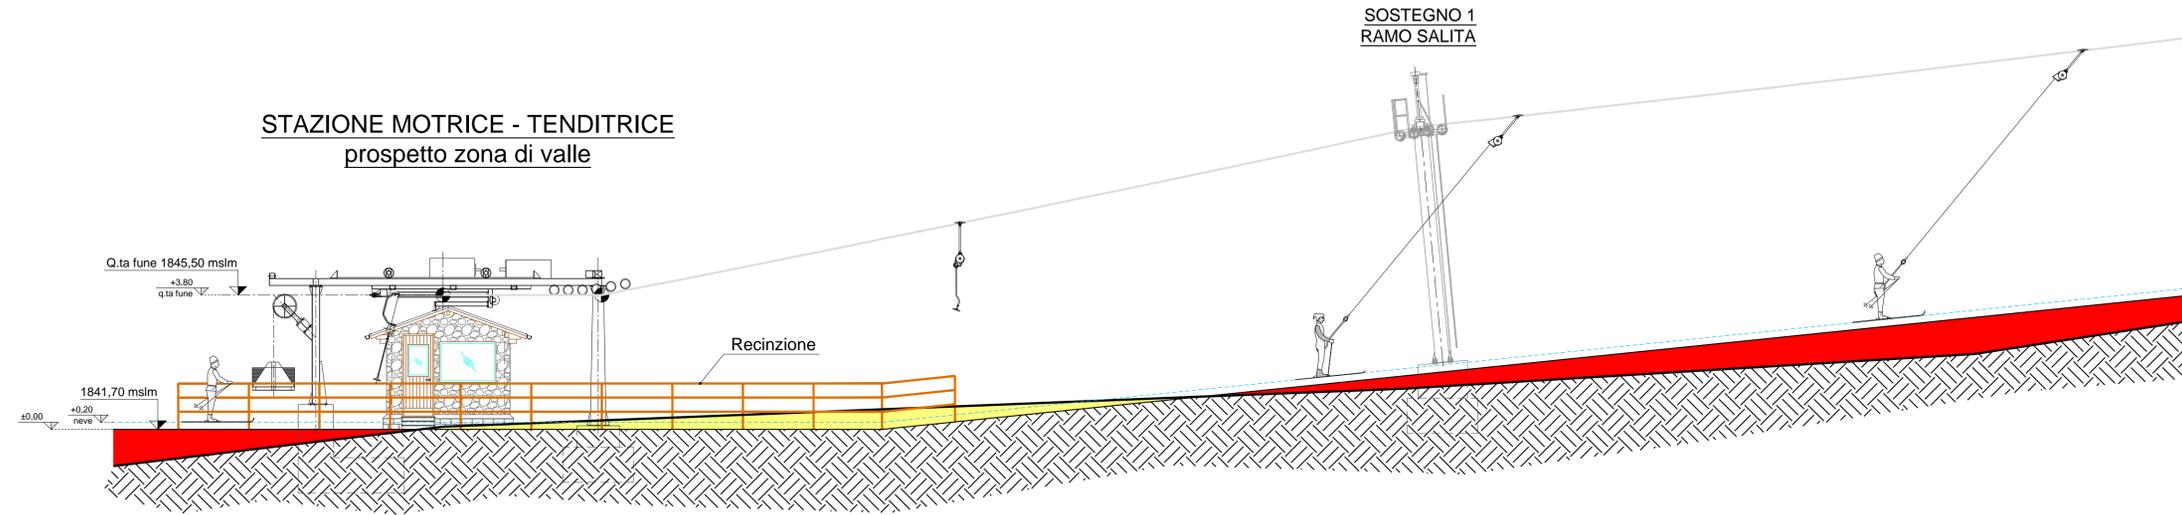



STAZIONE MOTTRICE - TENDITRICE
prospetto zona di valle

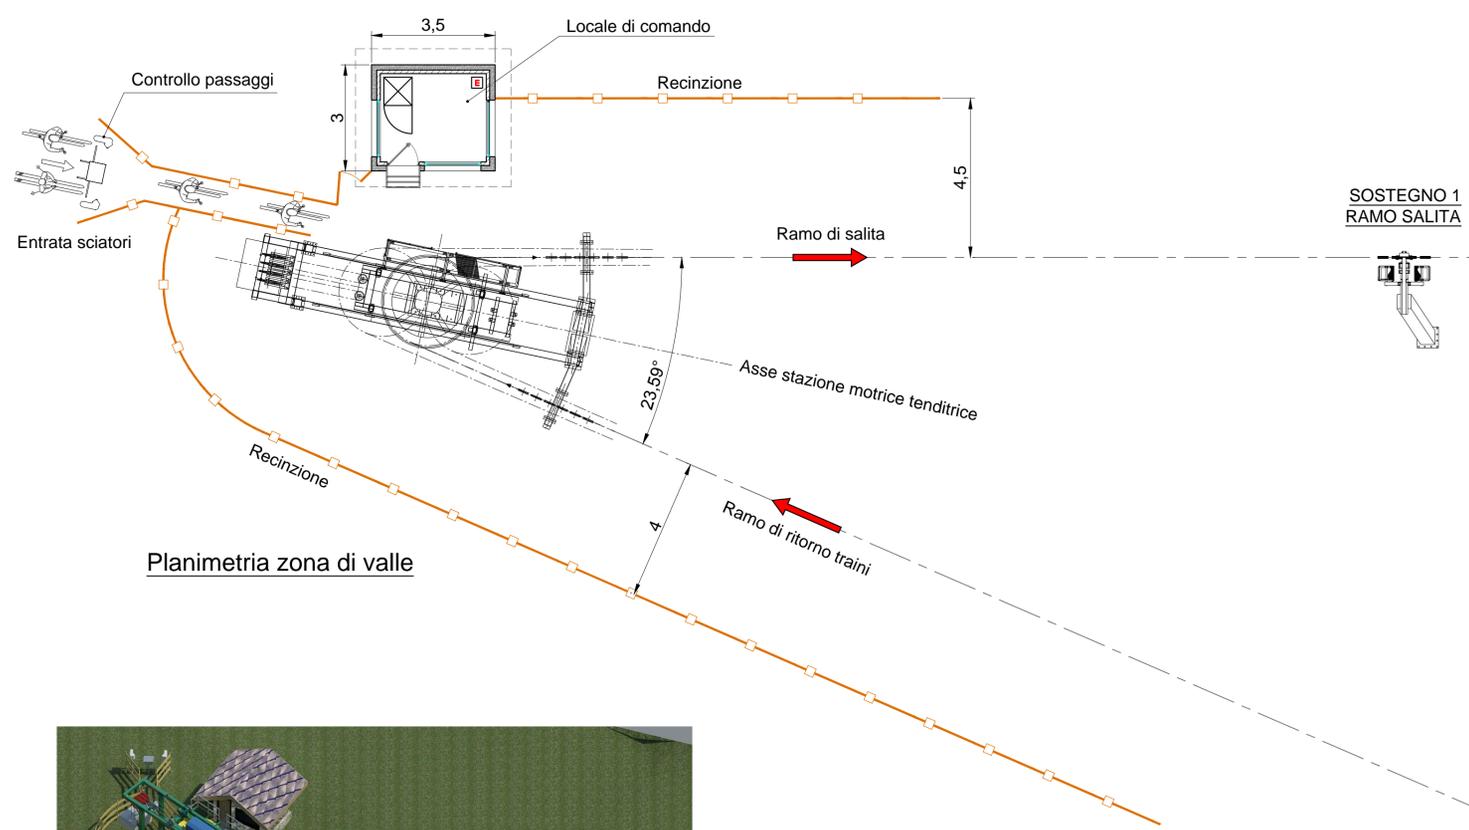


Vista da monte

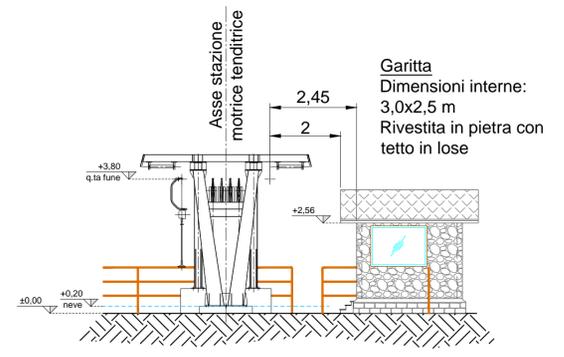

SCAVO CONTINUO DI LINEA RAMO SALITA

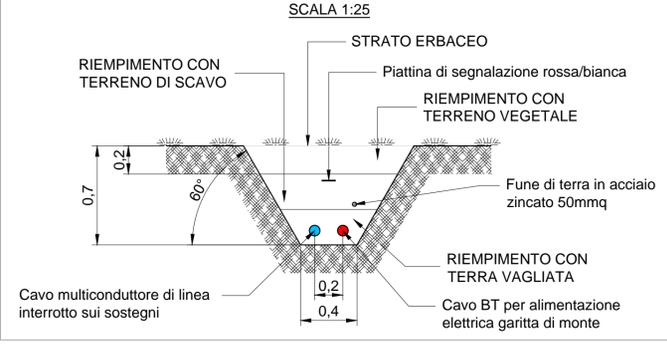


SCAVO CONTINUO DI LINEA RAMO RITORNO TRAINI

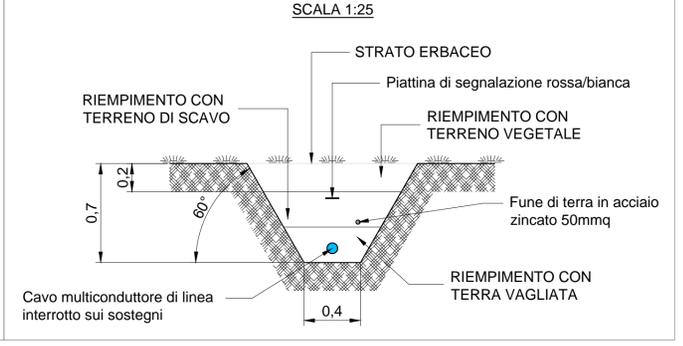


LEGENDA

- scavo
- riporto


Planimetria zona di valle

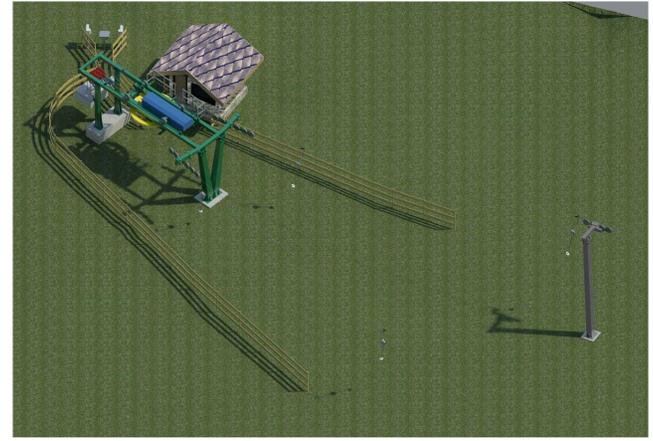

Situazione estiva

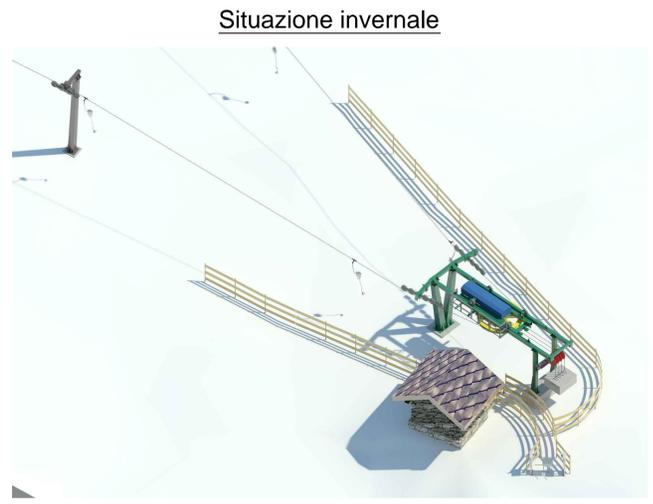

Situazione invernale

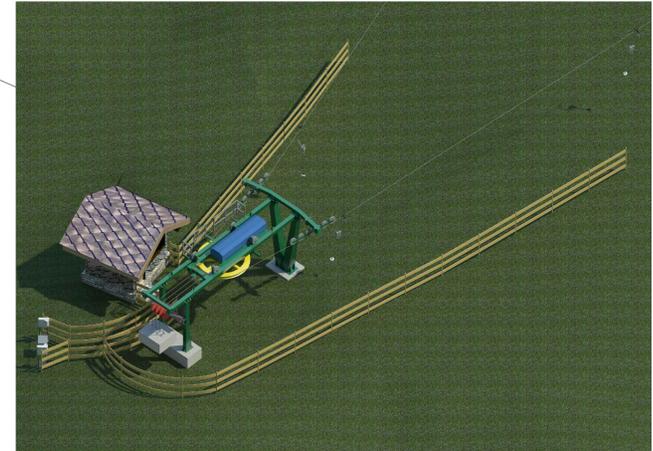

Situazione estiva

UNIONE MONTANA ALPI GRAIE
CITTA' METROPOLITANA DI TORINO

PROGETTO NUOVA SCIOVIA "COLLE DELLE LANCE"

ITALIA	REGIONE PIEMONTE	PROVINCIA DI TORINO	COMUNE DI USSEGLIO
--------	------------------	---------------------	--------------------

PROGETTO DEFINITIVO

OGGETTO DELL'ELABORATO: INSIEME DELLA STAZIONE DI VALLE
Scala 1:100

CODICE GENERALE ELABORATO					
COMMESSA	CODICE OPERA	AREA PROGETTAZIONE	LIVELLO PROGETTO	N° ELABORATO	VERSIONE
ST122-20	RICDL	RI	D	1.9.2.1	0

IDENTIFICAZIONE FILE: ST122-20_RICDL_RI_D_1.9.2.1_0.dwg

Versione	Data	Disegnato	Approvato	Oggetto
0	01/2020	MG	FB	Prima emissione
1				
2				
3				

RESPONSABILE DEL PROGETTO:
- dott. ing. Francesco BELMONDO
- dott. ing. Alberto BETTINI

TIMBRI - FIRME:
[Professional Engineer Stamp: Francesco Belmonto, N. 6798/F]
[Professional Engineer Stamp: Alberto Bettini, N. 6347/F]

RESPONSABILE DEL PROCEDIMENTO:
arch. Marco MICHELOTTI

FIRMA:

BBE Studio Ing. Associati - V.ia Brunetta, 12 - 10059 SUSÀ (TO)
Tel. 0122/32897 - Fax 0122/738012
e-mail info@bbesi.it
P.IVA 07147450014

Questo elaborato è di proprietà dell'Unione Montana Alpi Graie - Città Metropolitana di Torino
Qualsiasi divulgazione o riproduzione anche parziale deve essere espressamente autorizzata