




PROSPETTO SUD-EST

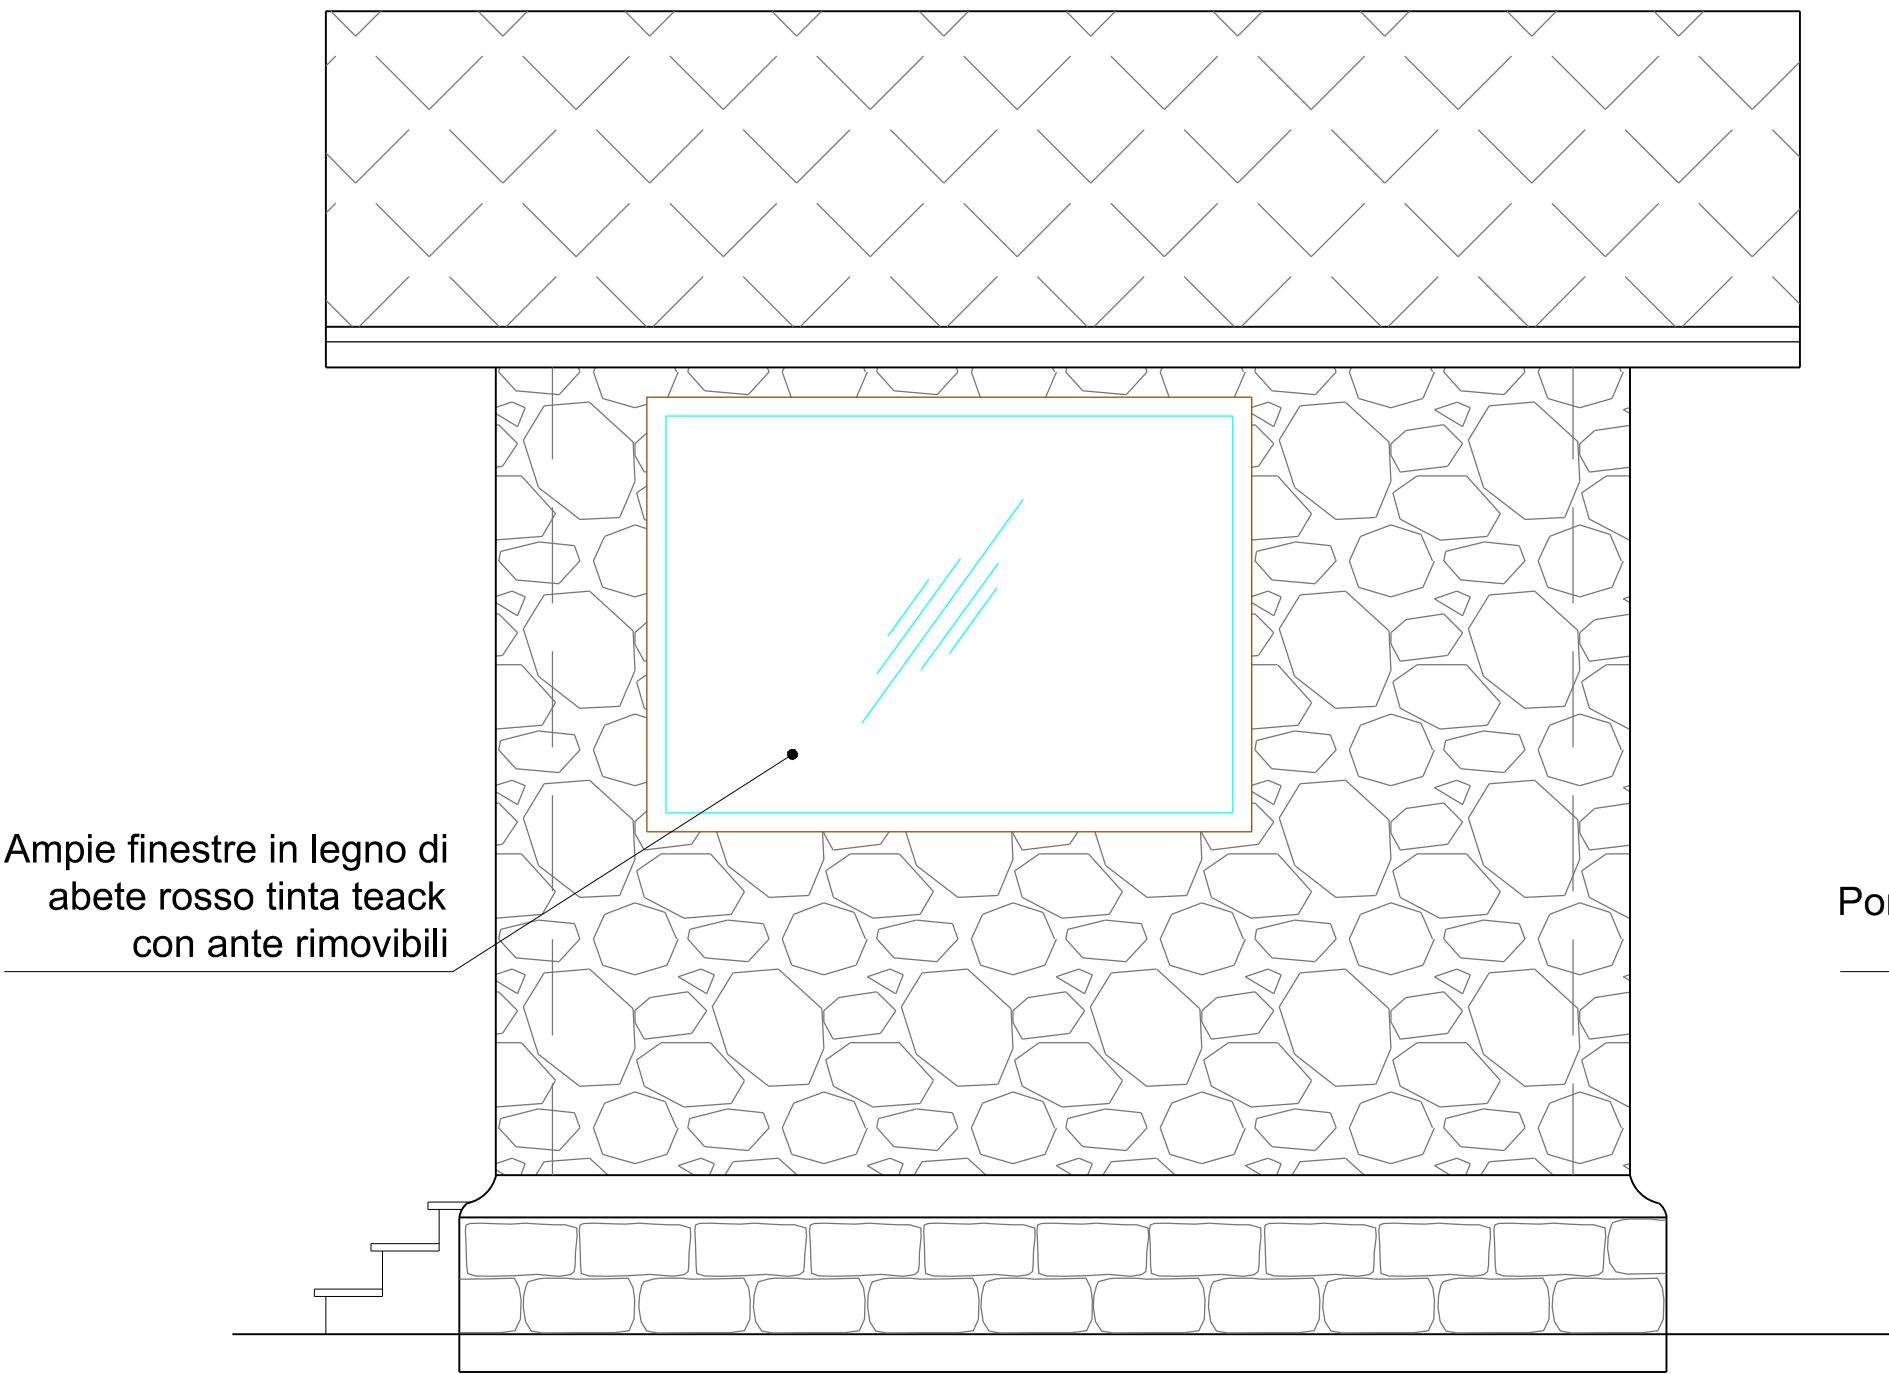


PROSPETTO SUD-OVEST

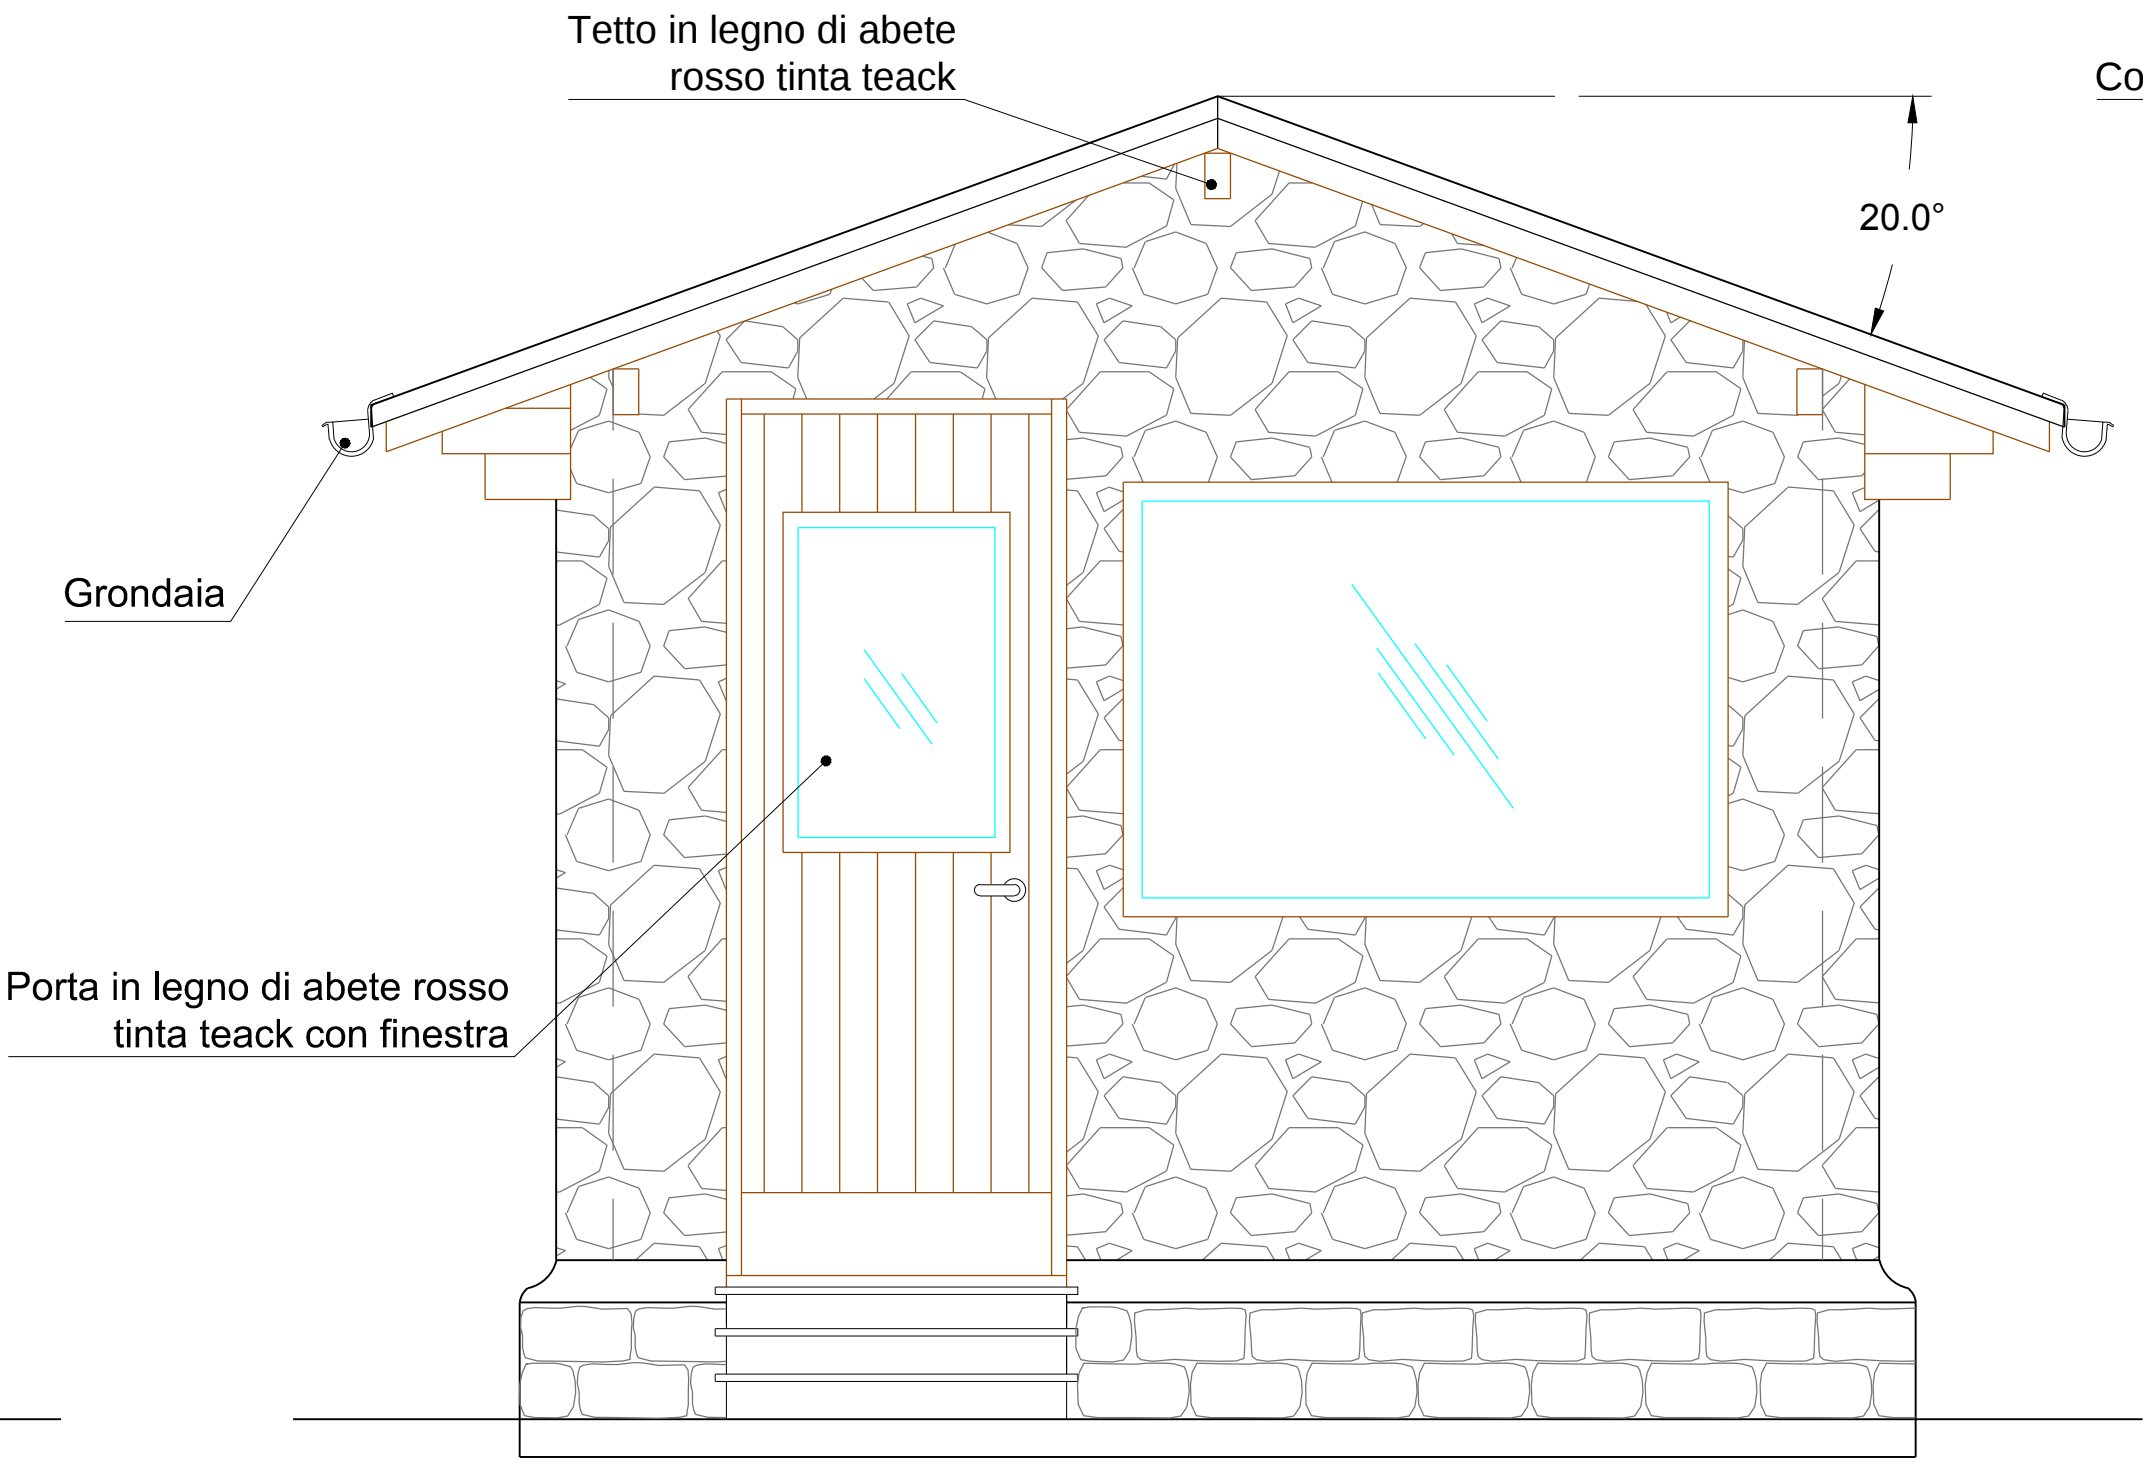

PROSPETTO NORD-OVEST

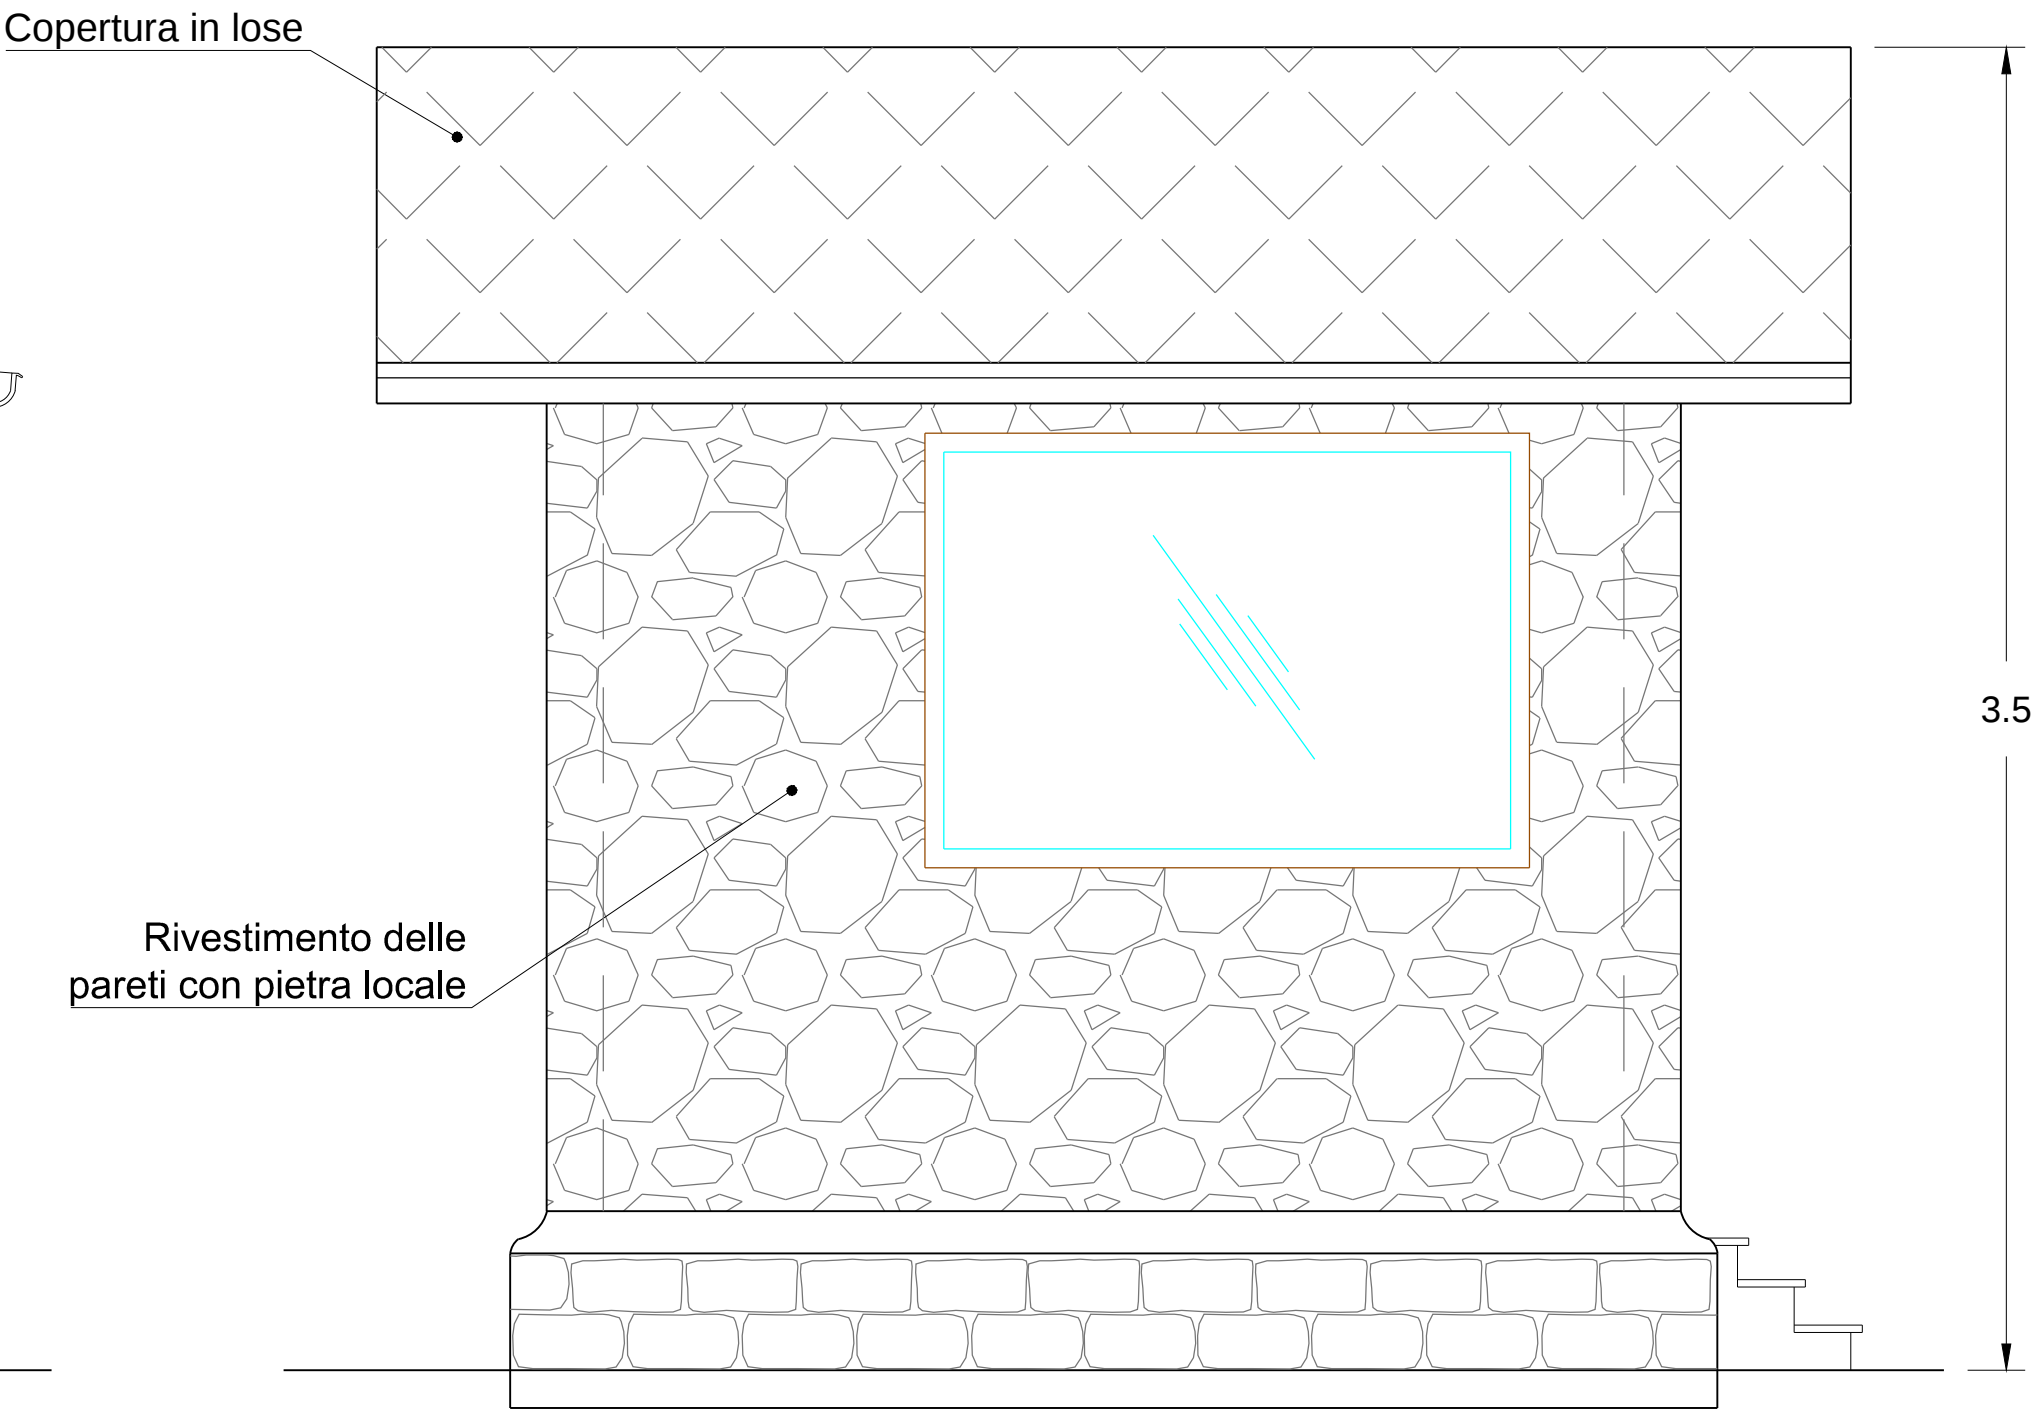

PIANTA

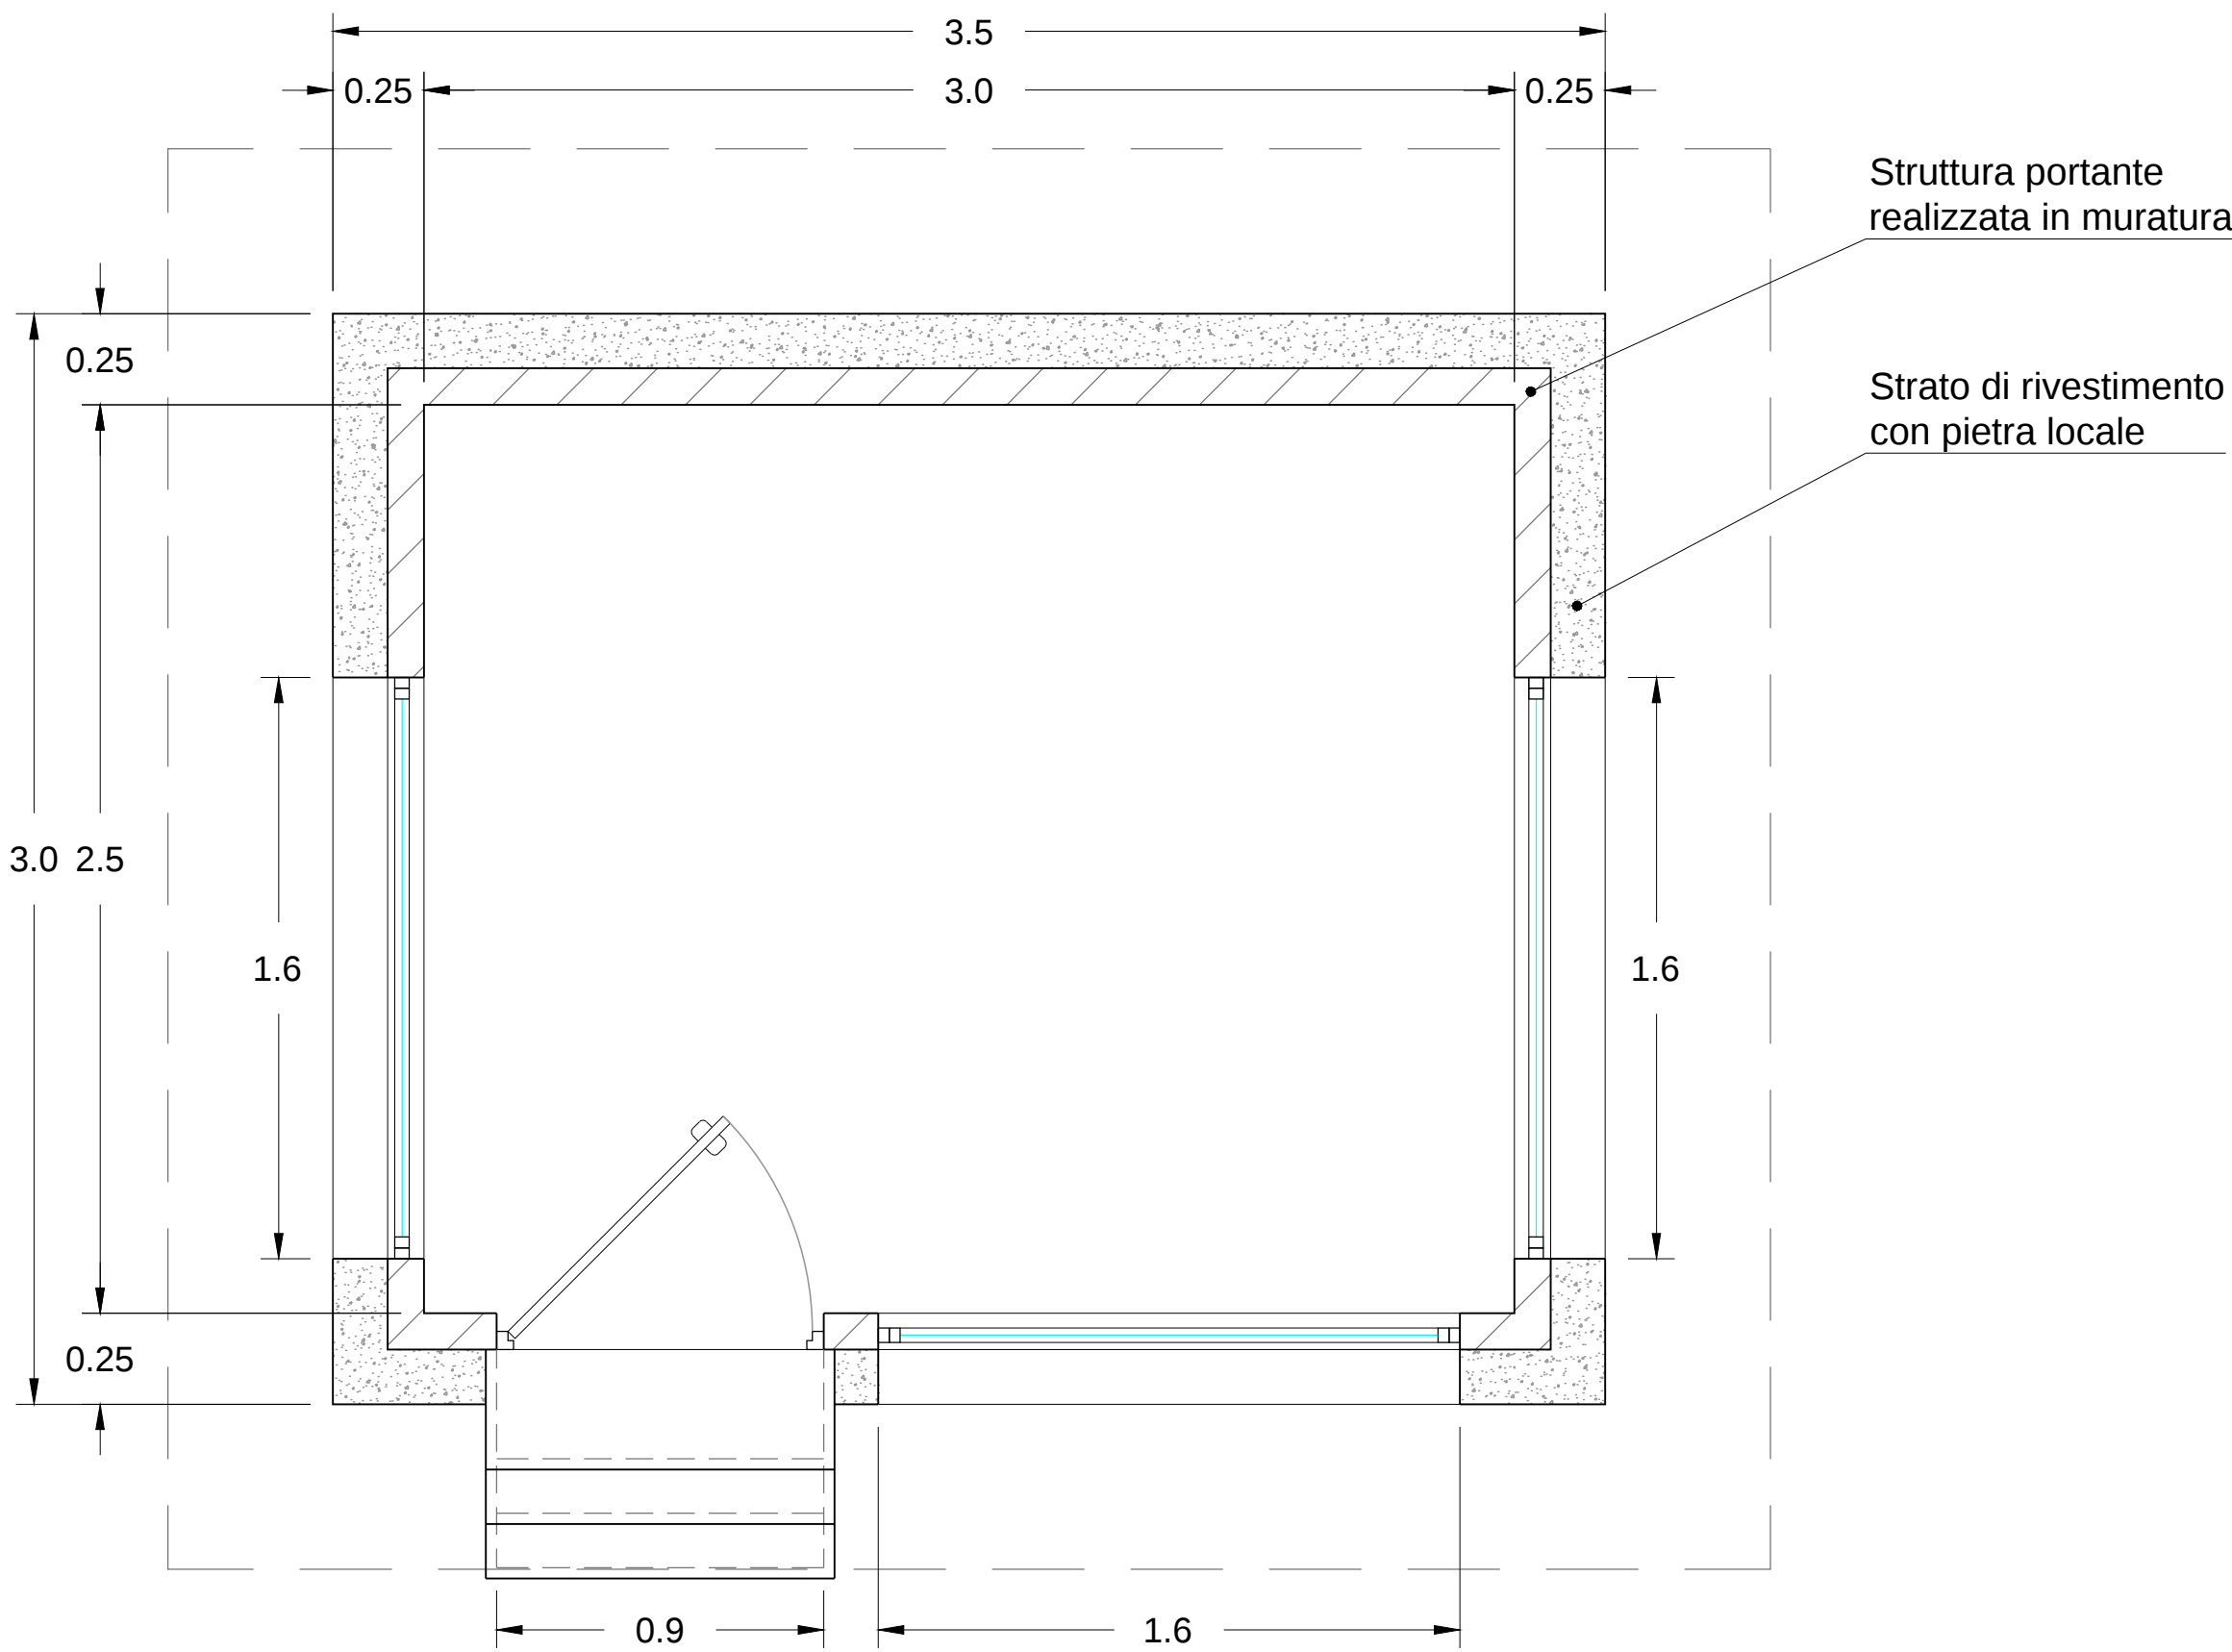

MATERIALI E TINTE UTILIZZATI



Legno di abete rosso con tinta teack per le parti in legno




Losa di copertura del tetto




Pietra locale di copertura



Lamiera per gronde e pluviali con tinta testa di moro

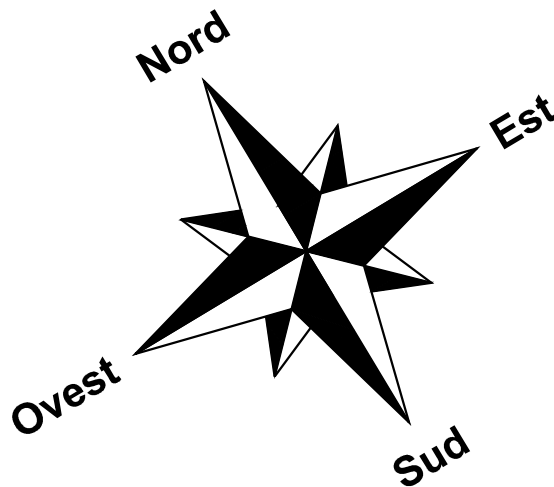

N.B.: Il prospetto Nord-Est è simile al prospetto Sud-Ovest ma cieco

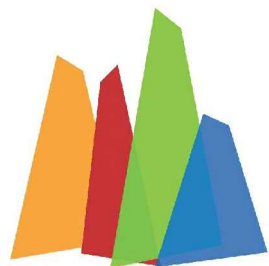

UNIONE MONTANA
ALPI GRAIE
CITTA' METROPOLITANA DI TORINO

PROGETTO NUOVA SCIOVIA "COLLE DELLE LANCE"

ITALIA REGIONE PIEMONTE PROVINCIA DI TORINO COMUNE DI USSEGLIO

PROGETTO DEFINITIVO

OGGETTO DELL'ELABORATO ARCHITETTONICO LOCALE DI CONTROLLO STAZIONE DI VALLE
Scala 1:20

CODICE GENERALE ELABORATO					
COMMESSA	CODICE OPERA	AREA PROGETTAZIONE	LIVELLO PROGETTO	N° ELABORATO	VERSIONE
ST122-20	RICDL	RI	D	1.9.2.3	0

IDENTIFICAZIONE FILE: ST122-20_RICDL_RI_D_1.9.2.3_0.dwg

Versione	Data	Disegnato	Approvato	Oggetto
0	01/2020	MG	FB	Prima emissione
1				
2				
3				

RESPONSABILE DEL PROGETTO

 **BBE**
Studio Ingegneria

- dott. ing. Francesco BELMONDO

PROGETTISTI

 **BBE**
Studio Ingegneria

- dott. ing. Francesco BELMONDO
- dott. ing. Alberto BETTINI

TIMBRI - FIRME


Dott. Ing. **FRANCESCO BELMONDO**
N. 6789/F


Dott. Ing. **ALBERTO BETTINI**
N. 6347/F

RESPONSABILE DEL PROCEDIMENTO arch. Marco MICHELOTTI FIRMA:

BBE Studio Ing. Associati - V.ia Brunetta, 12 - 10059 SUSÀ (TO)
Tel. 0122/32897 - Fax 0122/738012
e-mail info@bbesrl.it
P.IVA 07147450014

Questo elaborato è di proprietà dell'Unione Montana Alpi Graie - Città Metropolitana di Torino
Qualsiasi divulgazione o riproduzione anche parziale deve essere espressamente autorizzata