




PRIMO SOSTEGNO IN CURVA

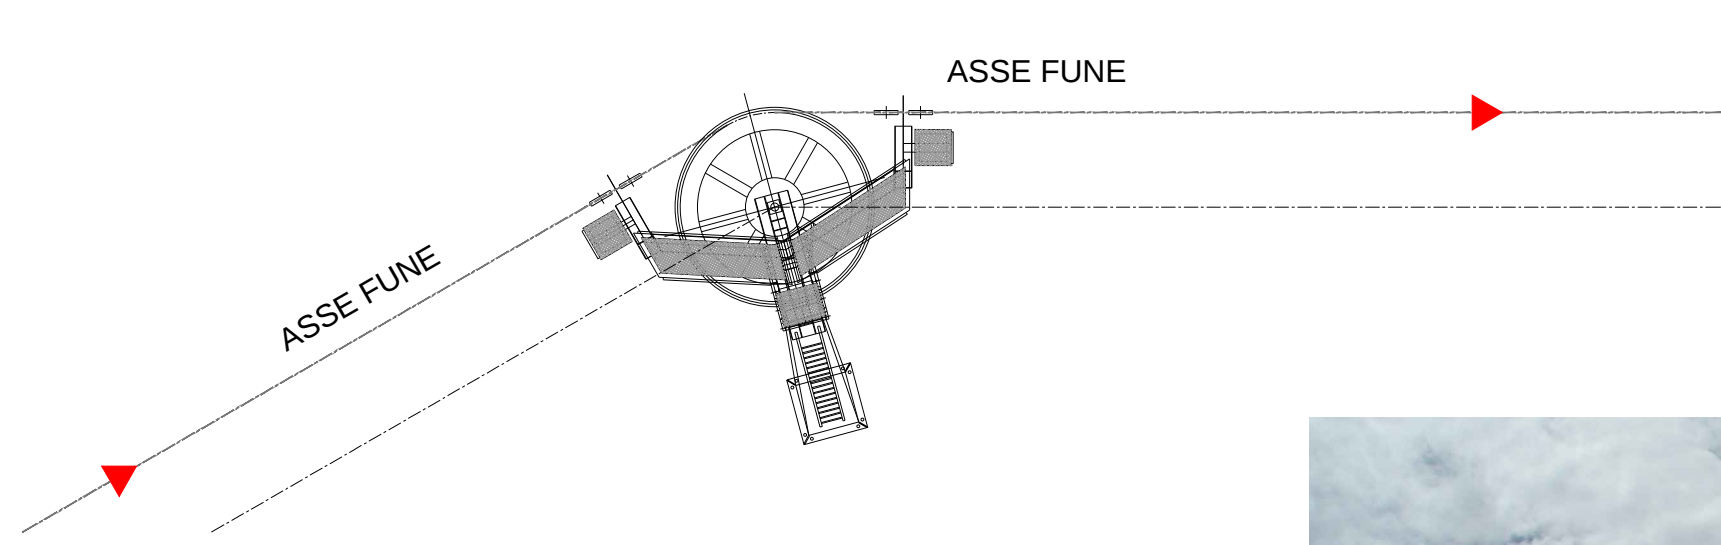

Asse nuovo impianto
Asse vecchio impianto
Sostegni in curva del nuovo impianto ●

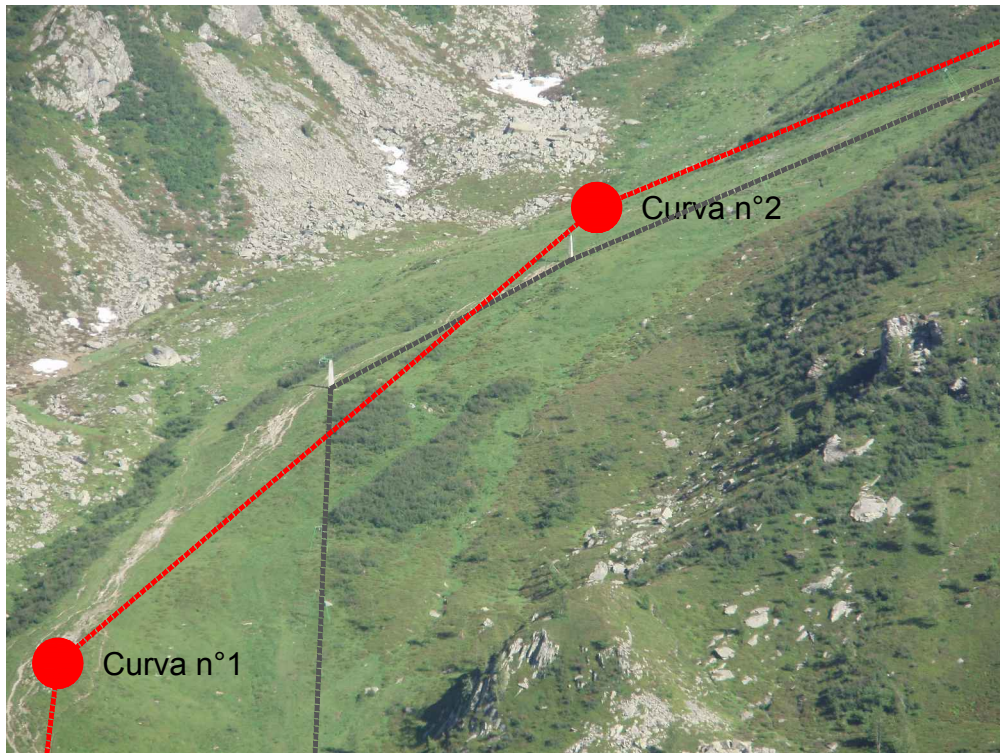


SECONDO SOSTEGNO IN CURVA

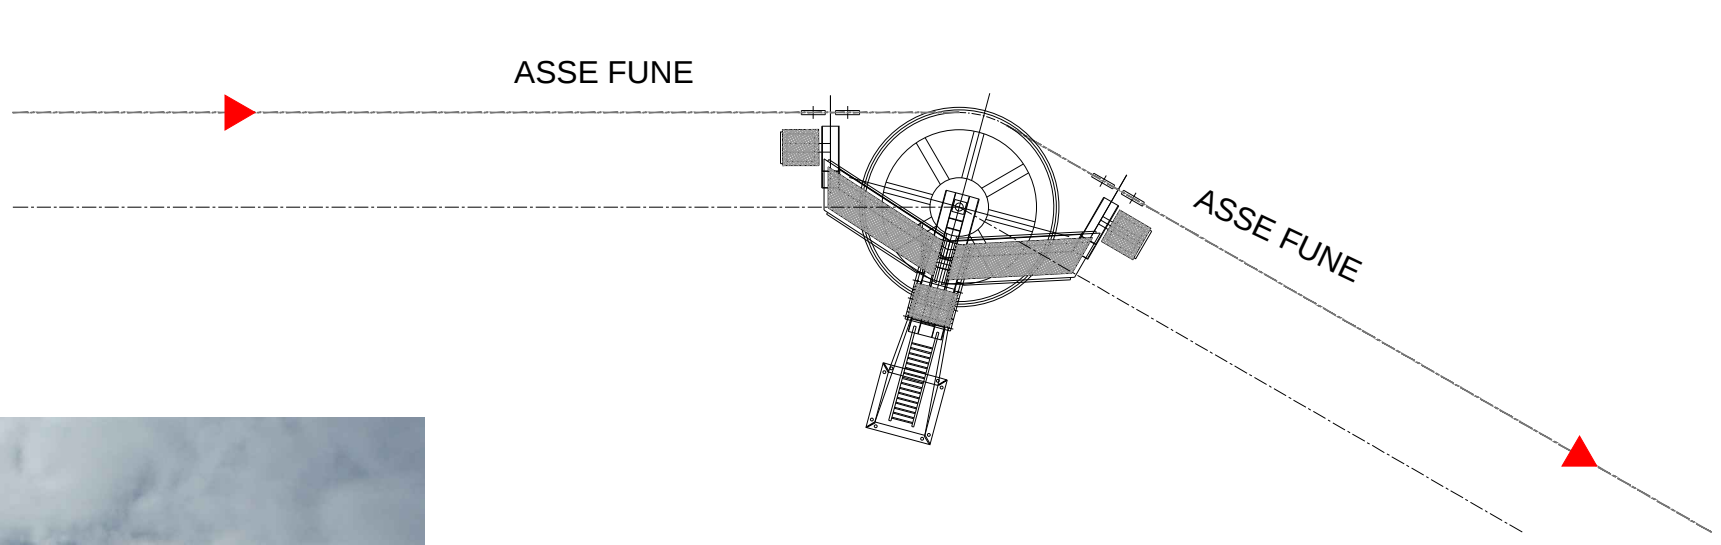


SOSTEGNI IN CURVA
Stato di Fatto



SOSTEGNI IN CURVA
Stato di Progetto

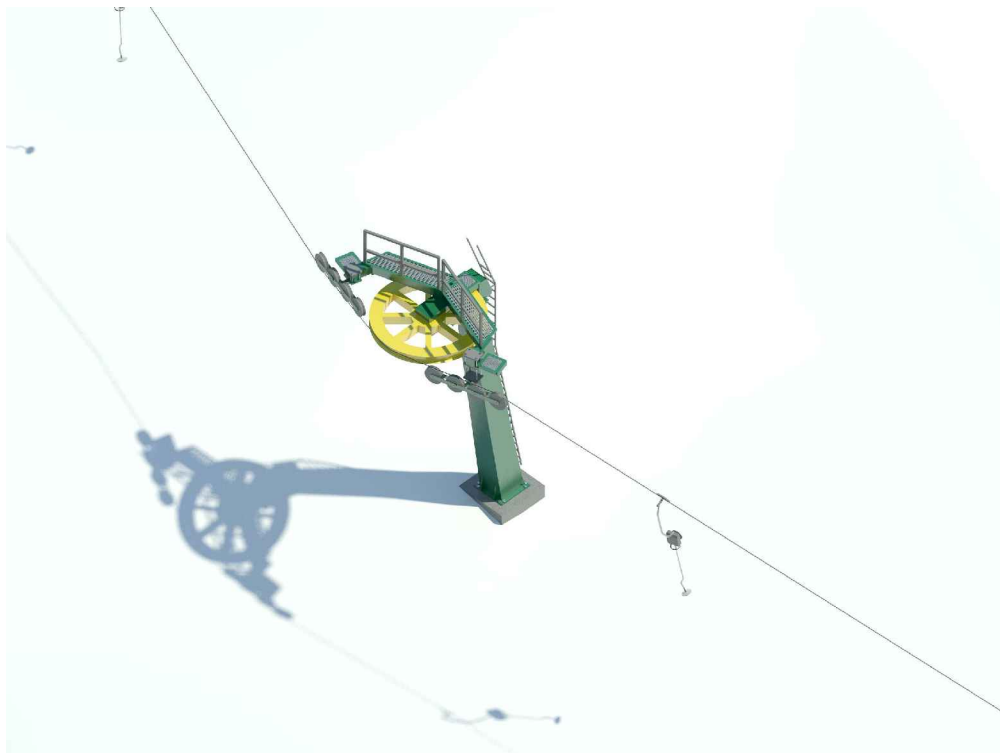

Situazione Invernale

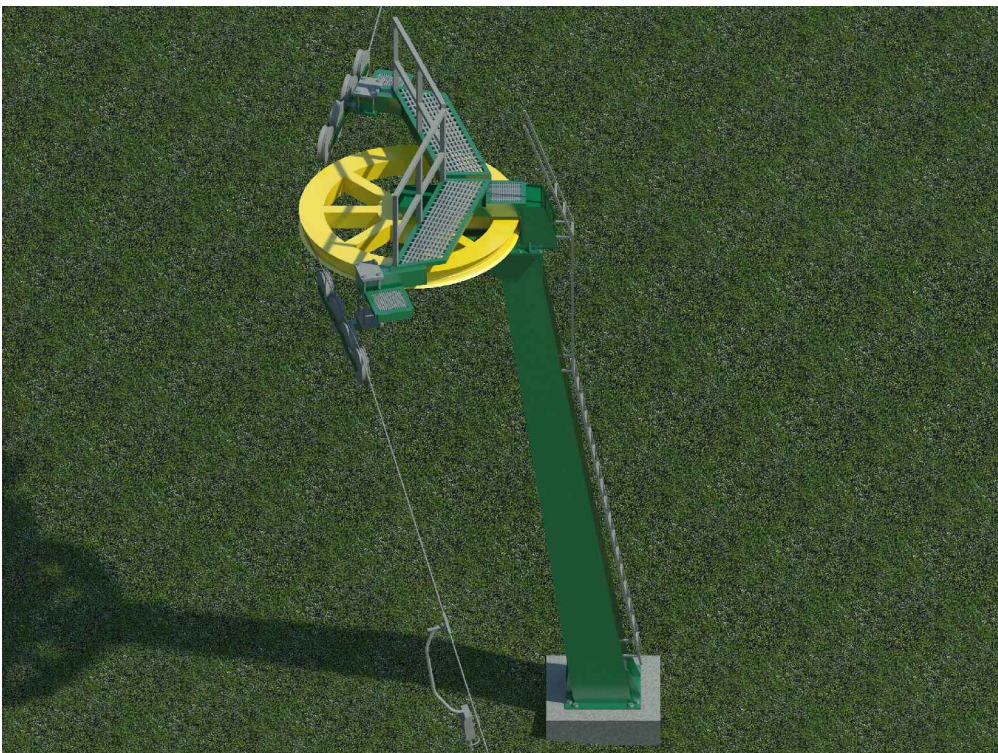


Situazione Estiva




Situazione Invernale

COROGRAFIA GENERALE

Scala 1:5000

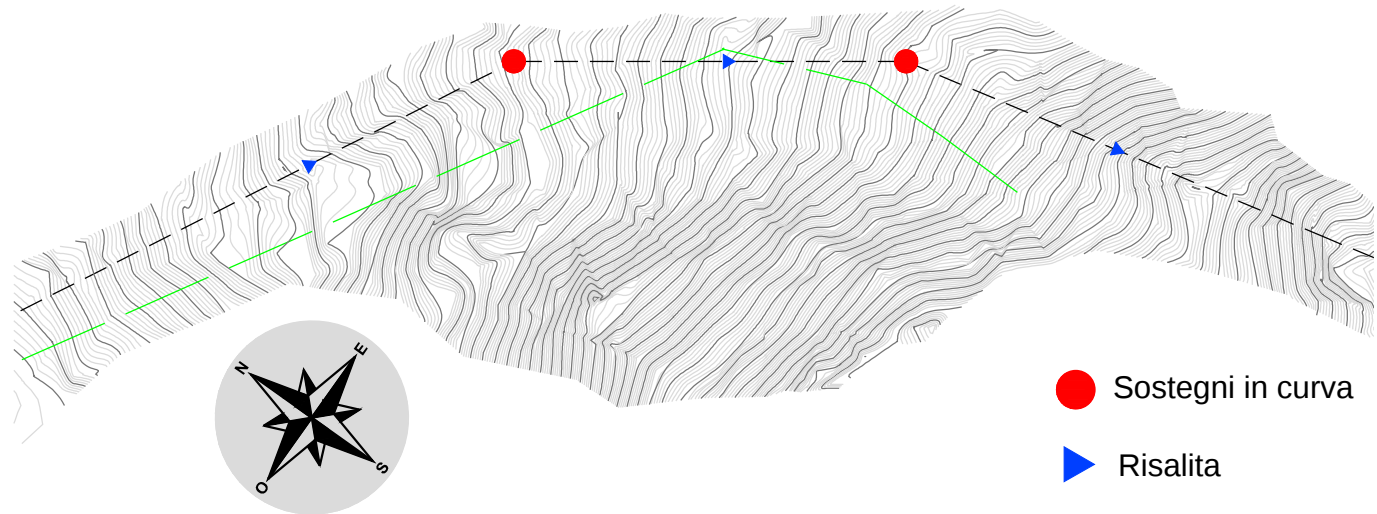

● Sostegni in curva
▲ Risalita

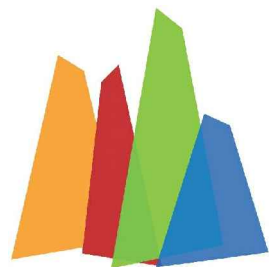

UNIONE MONTANA
ALPI GRAIE
CITTA' METROPOLITANA DI TORINO

PROGETTO NUOVA SCIOVIA "COLLE DELLE LANCE"

ITALIA	REGIONE PIEMONTE	PROVINCIA DI TORINO	COMUNE DI USSEGLIO
--------	------------------	---------------------	--------------------

PROGETTO DEFINITIVO

OGGETTO DELL'ELABORATO	INSIEME DEI SOSTEGNI D'ANGOLO
Scala 1:100	

CODICE GENERALE ELABORATO	CODICE OPERA	AREA PROGETTAZIONE	LIVELLO PROGETTO	N° ELABORATO	VERSIONE
ST122-20	RICDL	RI	D	1.9.3.1	0

IDENTIFICAZIONE FILE: ST122-20_RICDL_RI_D_1.9.3.1_0.dwg

Versione	Data	Disegnato	Approvato	Oggetto
0	01/2020	MG	FB	Prima emissione
1				
2				
3				

RESPONSABILE DEL PROGETTO	TIMBRI - FIRME
 - dott. ing. Francesco BELMONDO PROGETTISTI - dott. ing. Francesco BELMONDO - dott. ing. Alberto BETTINI	

RESPONSABILE DEL PROCEDIMENTO arch. Marco MICHELOTTI	FIRMA:
---	--------

BBE Studio Ing. Associati - V ia Brunetta, 12 - 10059 SUSÀ (TO)
Tel. 0122/32897 - Fax 0122/738012
e-mail info@bbesrl.it
P.IVA 07147450014

Questo elaborato è di proprietà dell'Unione Montana Alpi Graie - Città Metropolitana di Torino
Qualsiasi divulgazione o riproduzione anche parziale deve essere espressamente autorizzata