STAZIONE RINVIO - ANCORAGGIO
prospetto zona di monte

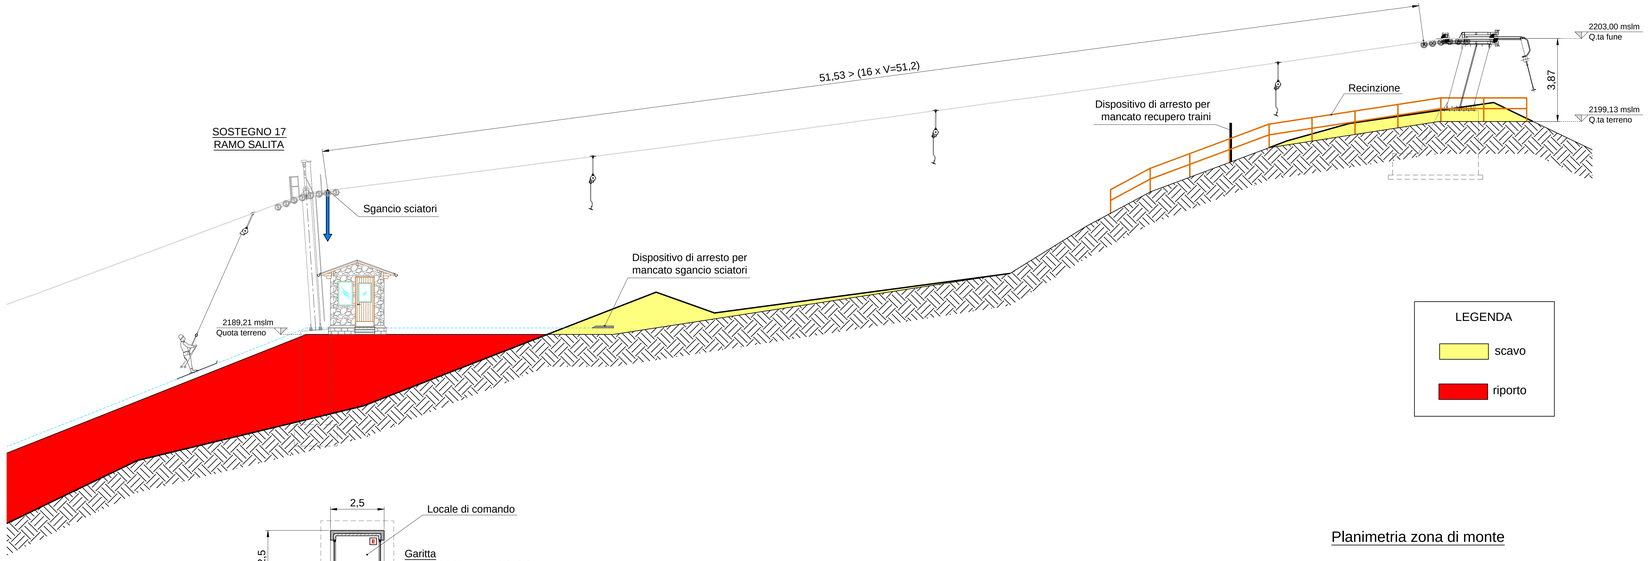

LEGENDA
- scavo
- riporto

SCAVO CONTINUO DI LINEA RAMO SALITA
SCALA 1:25

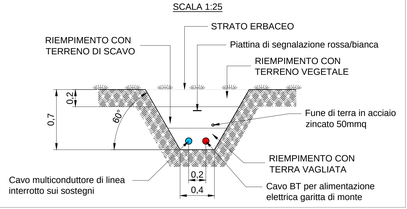

SCAVO CONTINUO DI LINEA RAMO RITORNO TRAINI
SCALA 1:25

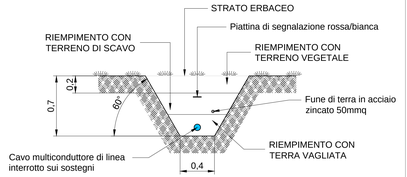

Planimetria zona di monte

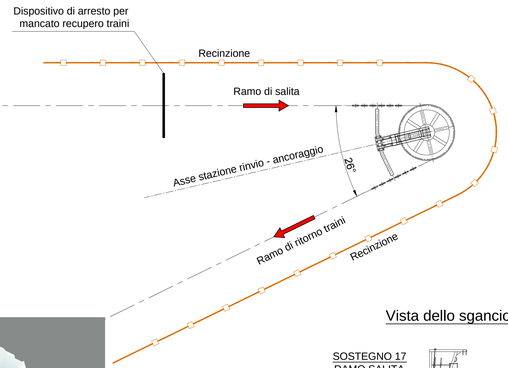

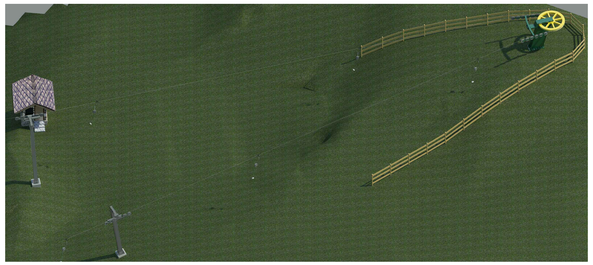

Situazione Estiva

Situazione Invernale

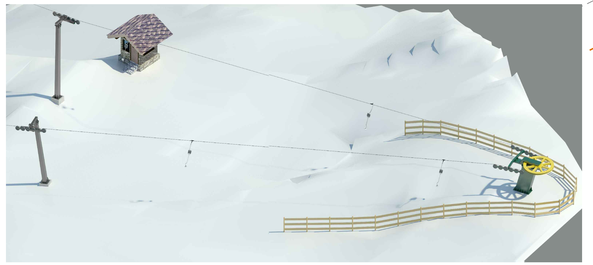

Vista dello sgancio da monte

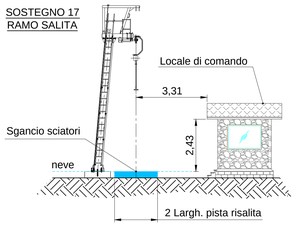

UNIONE MONTANA ALPI GRAIE
CITTA' METROPOLITANA DI TORINO

PROGETTO NUOVA SCIOVIA "COLLE DELLE LANCE"

ITALIA	REGIONE PIEMONTE	PROVINCIA DI TORINO	COMUNE DI USSEGLIO

PROGETTO DEFINITIVO

OGGETTO DELL'ELABORATO
INSIEME DELLA STAZIONE DI MONTE
Scala 1:100

CODICE GENERALE ELABORATO

COMMESSA	CODICE OPERA	AREA PROGETTAZIONE	LIVELLO PROGETTO	N° ELABORATO	VERSIONE
ST122-20	RICDL	RI	D	1.9.4.1	0

IDENTIFICAZIONE FILE: ST122-20_RICDL_RI_D_1.9.4.1_0 .dwg

Versione	Data	Disegnato	Approvato	Oggetto
0	01/2025	MO	EB	Prima emissione
1				
2				
3				

RESPONSABILE DEL PROGETTO:
- dott. ing. Francesco BELMONDO

PROGETTISTI
- dott. ing. Francesco BELMONDO
- dott. ing. Alberto BETTINI

TIMBRI - FIRME

RESPONSABILE DEL PROCEDIMENTO: arch. Marco MICHELOTTI — FIRMA:

BBE Studio Ing. Associati - V.la Brunetta, 12 - 10059 SUSA (TO)
Tel. 0122/32897 - Fax 0122/738012
e-mail info@bbestu.it
P.IVA 07147450014

Questo elaborato è di proprietà dell'Unione Montana Alpi Graie - Città Metropolitana di Torino
Qualsiasi divulgazione o riproduzione anche parziale deve essere espressamente autorizzata