




PROSPETTO SUD

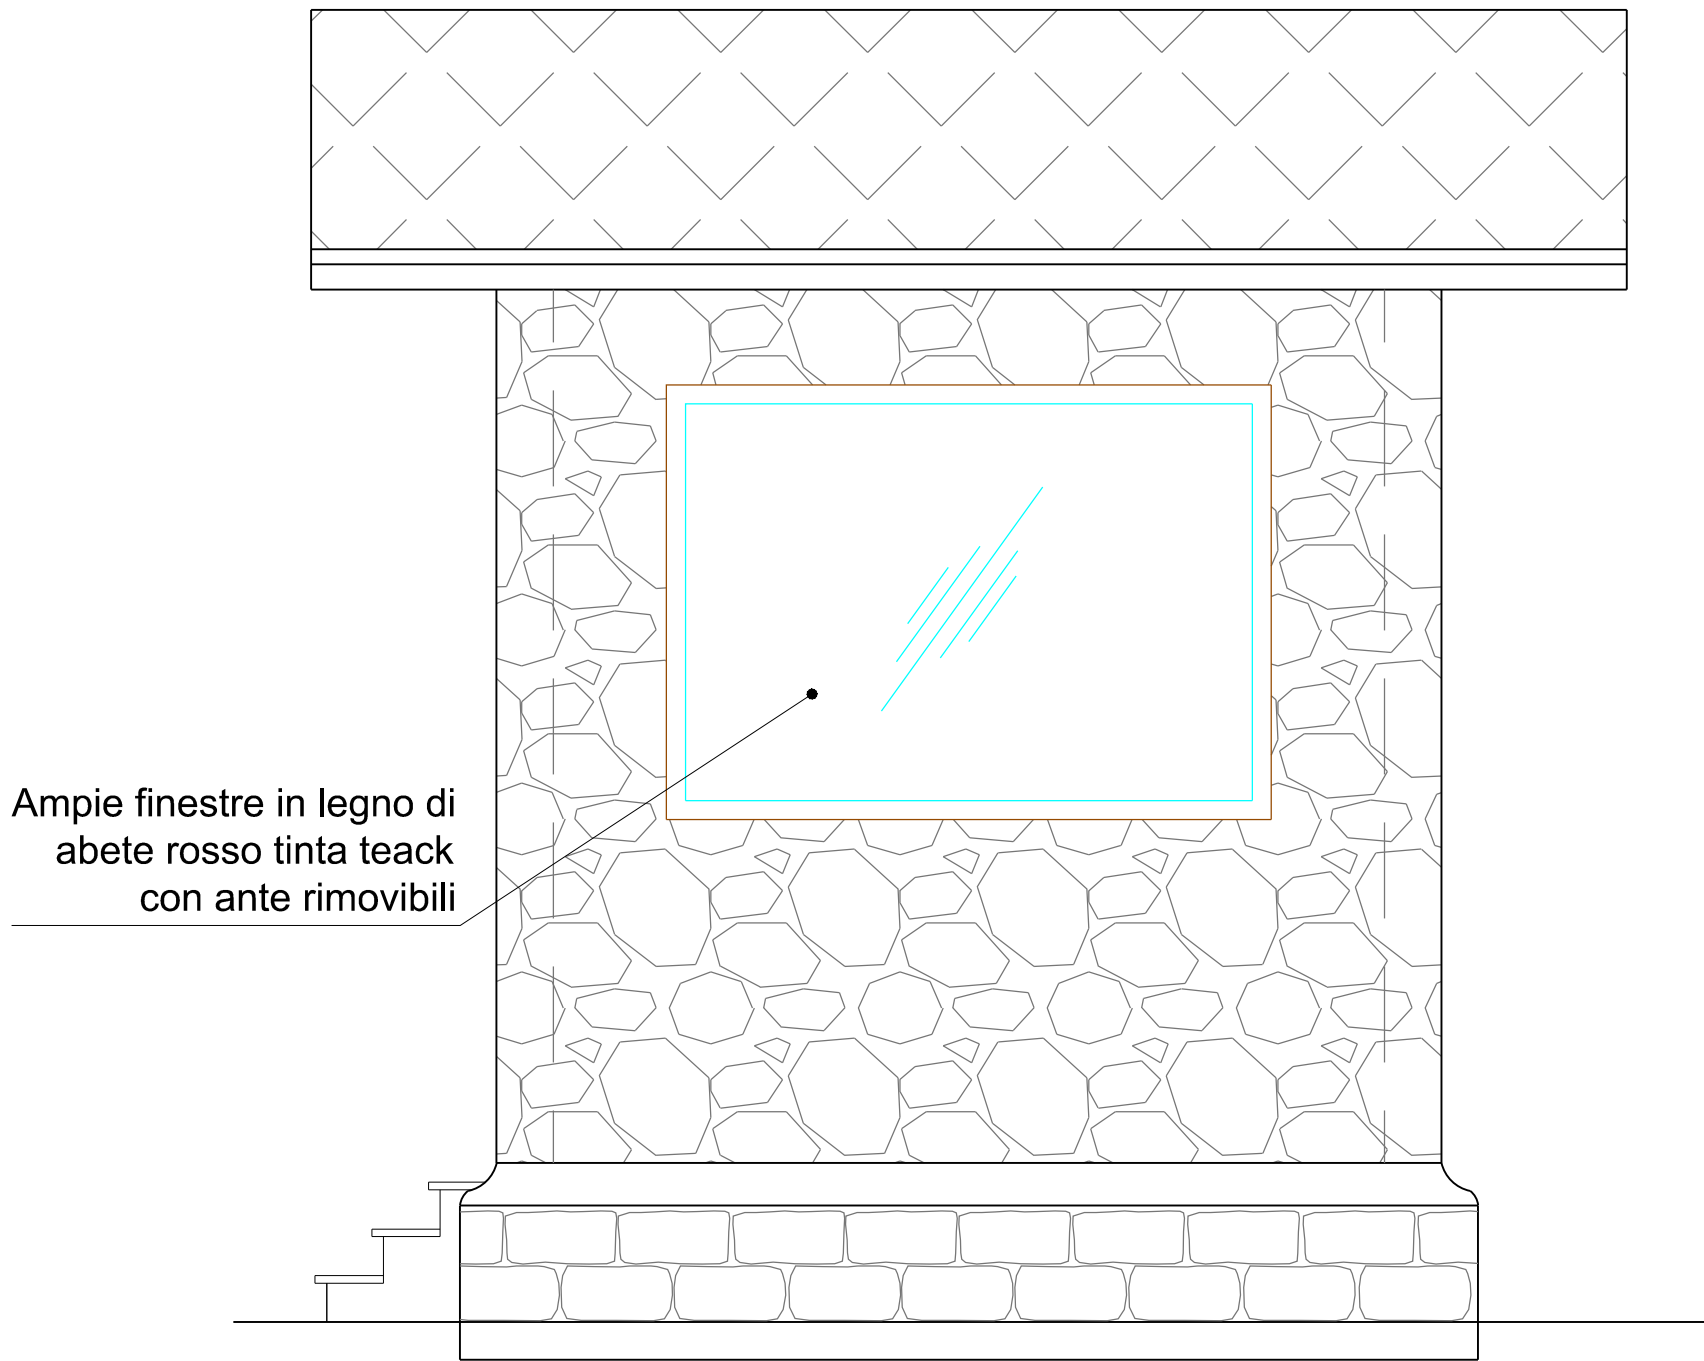

PROSPETTO OVEST

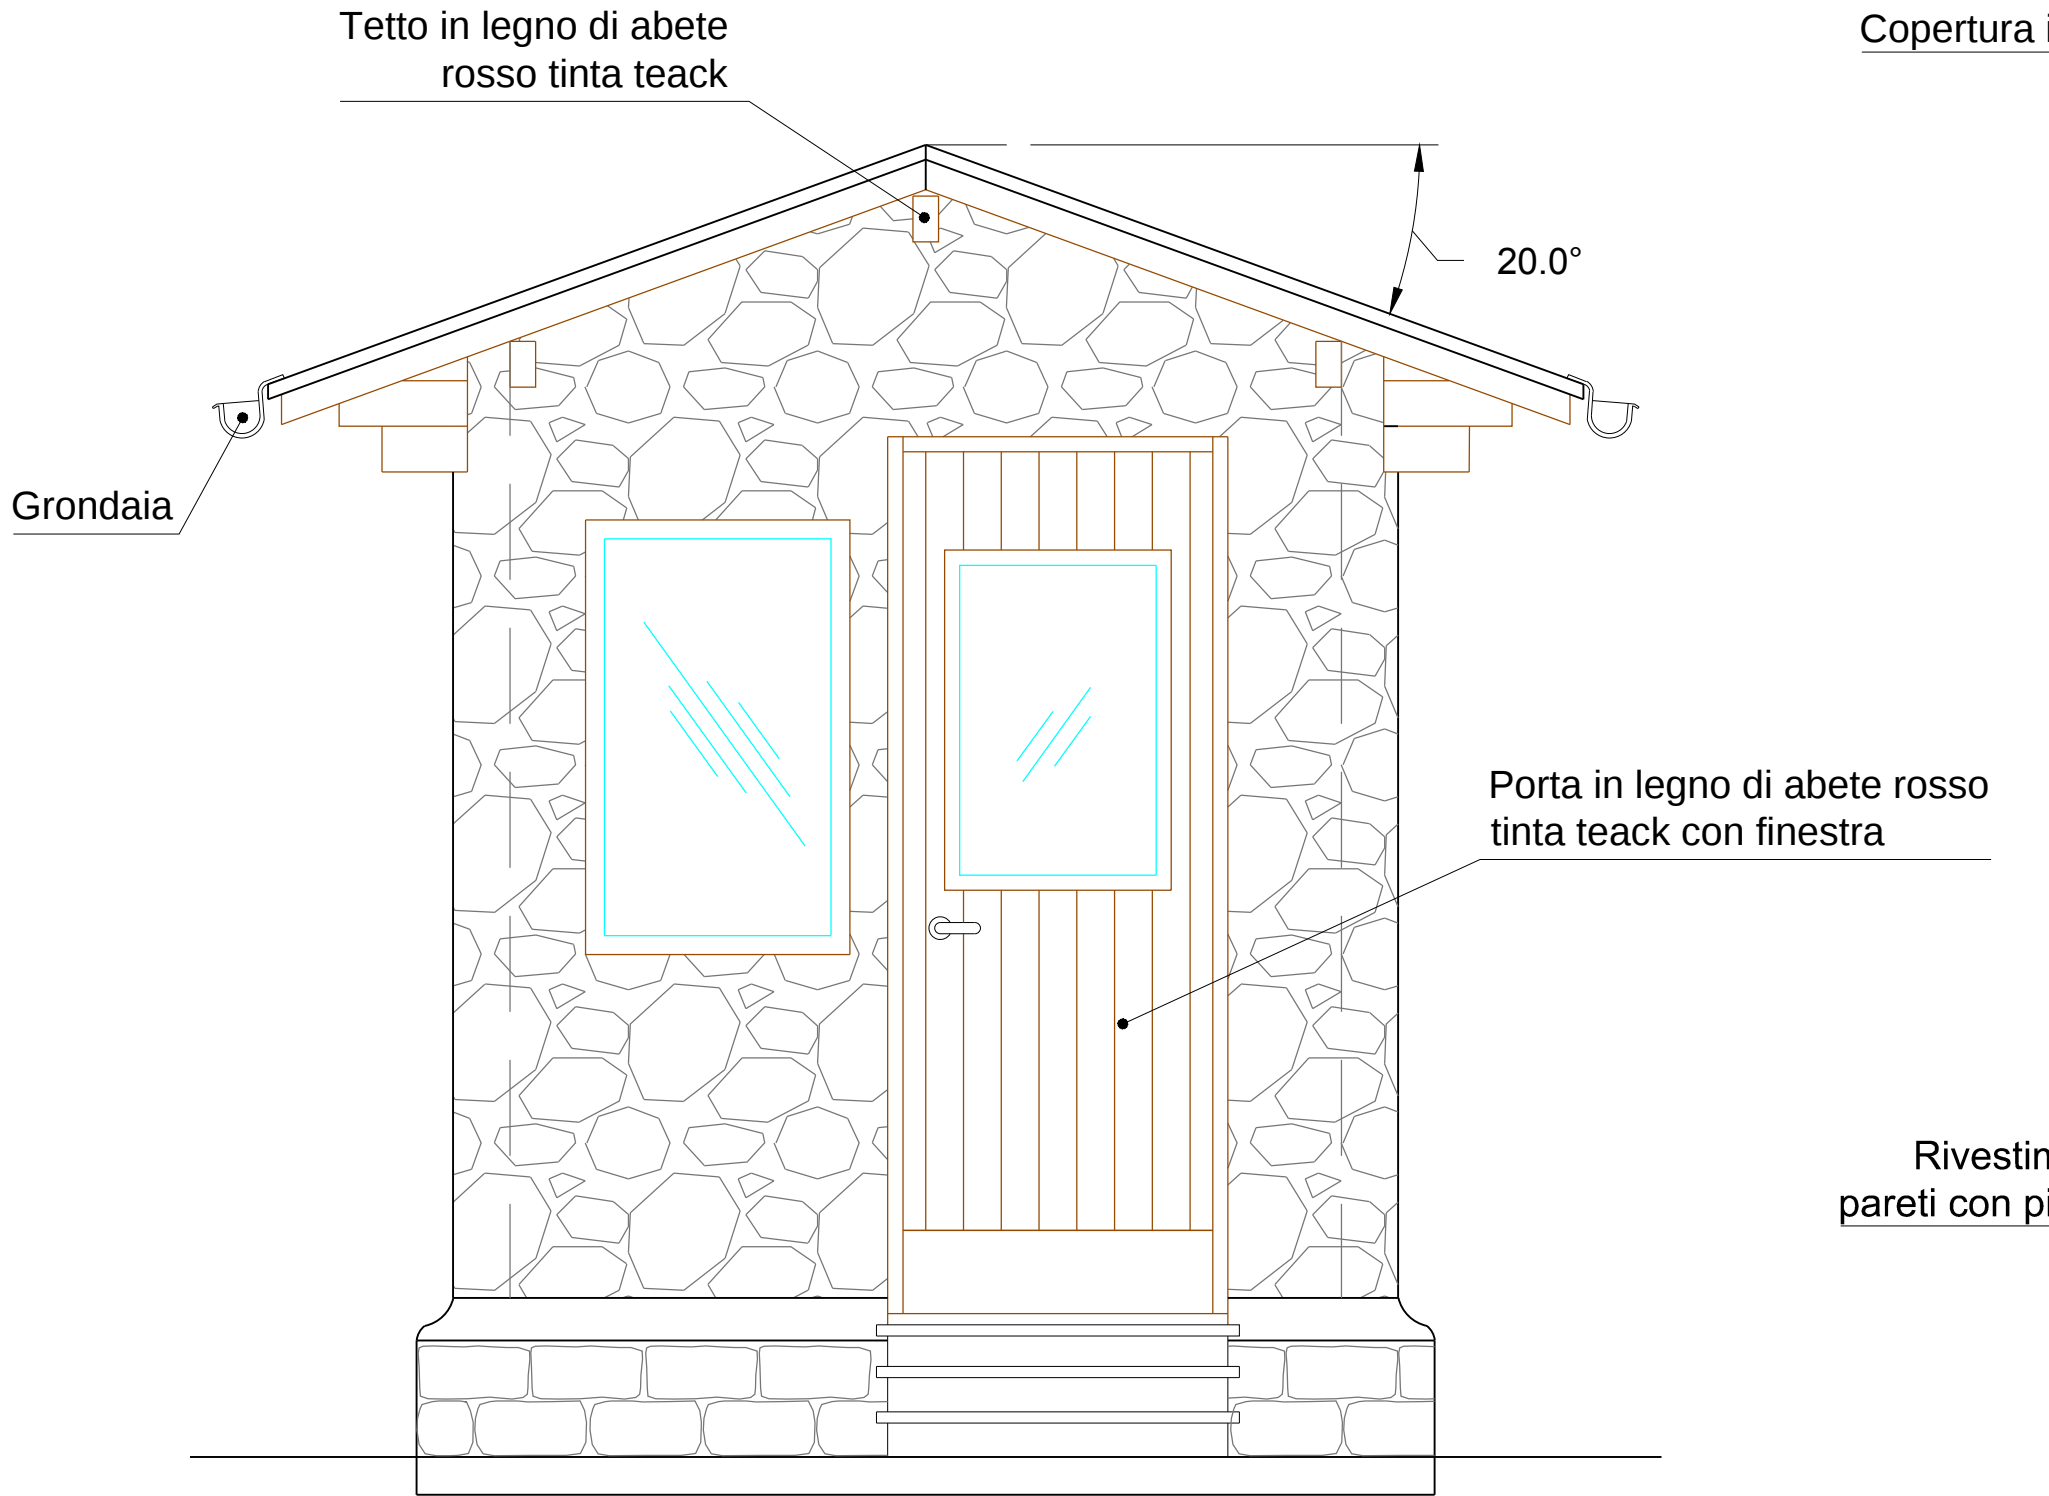

PROSPETTO NORD

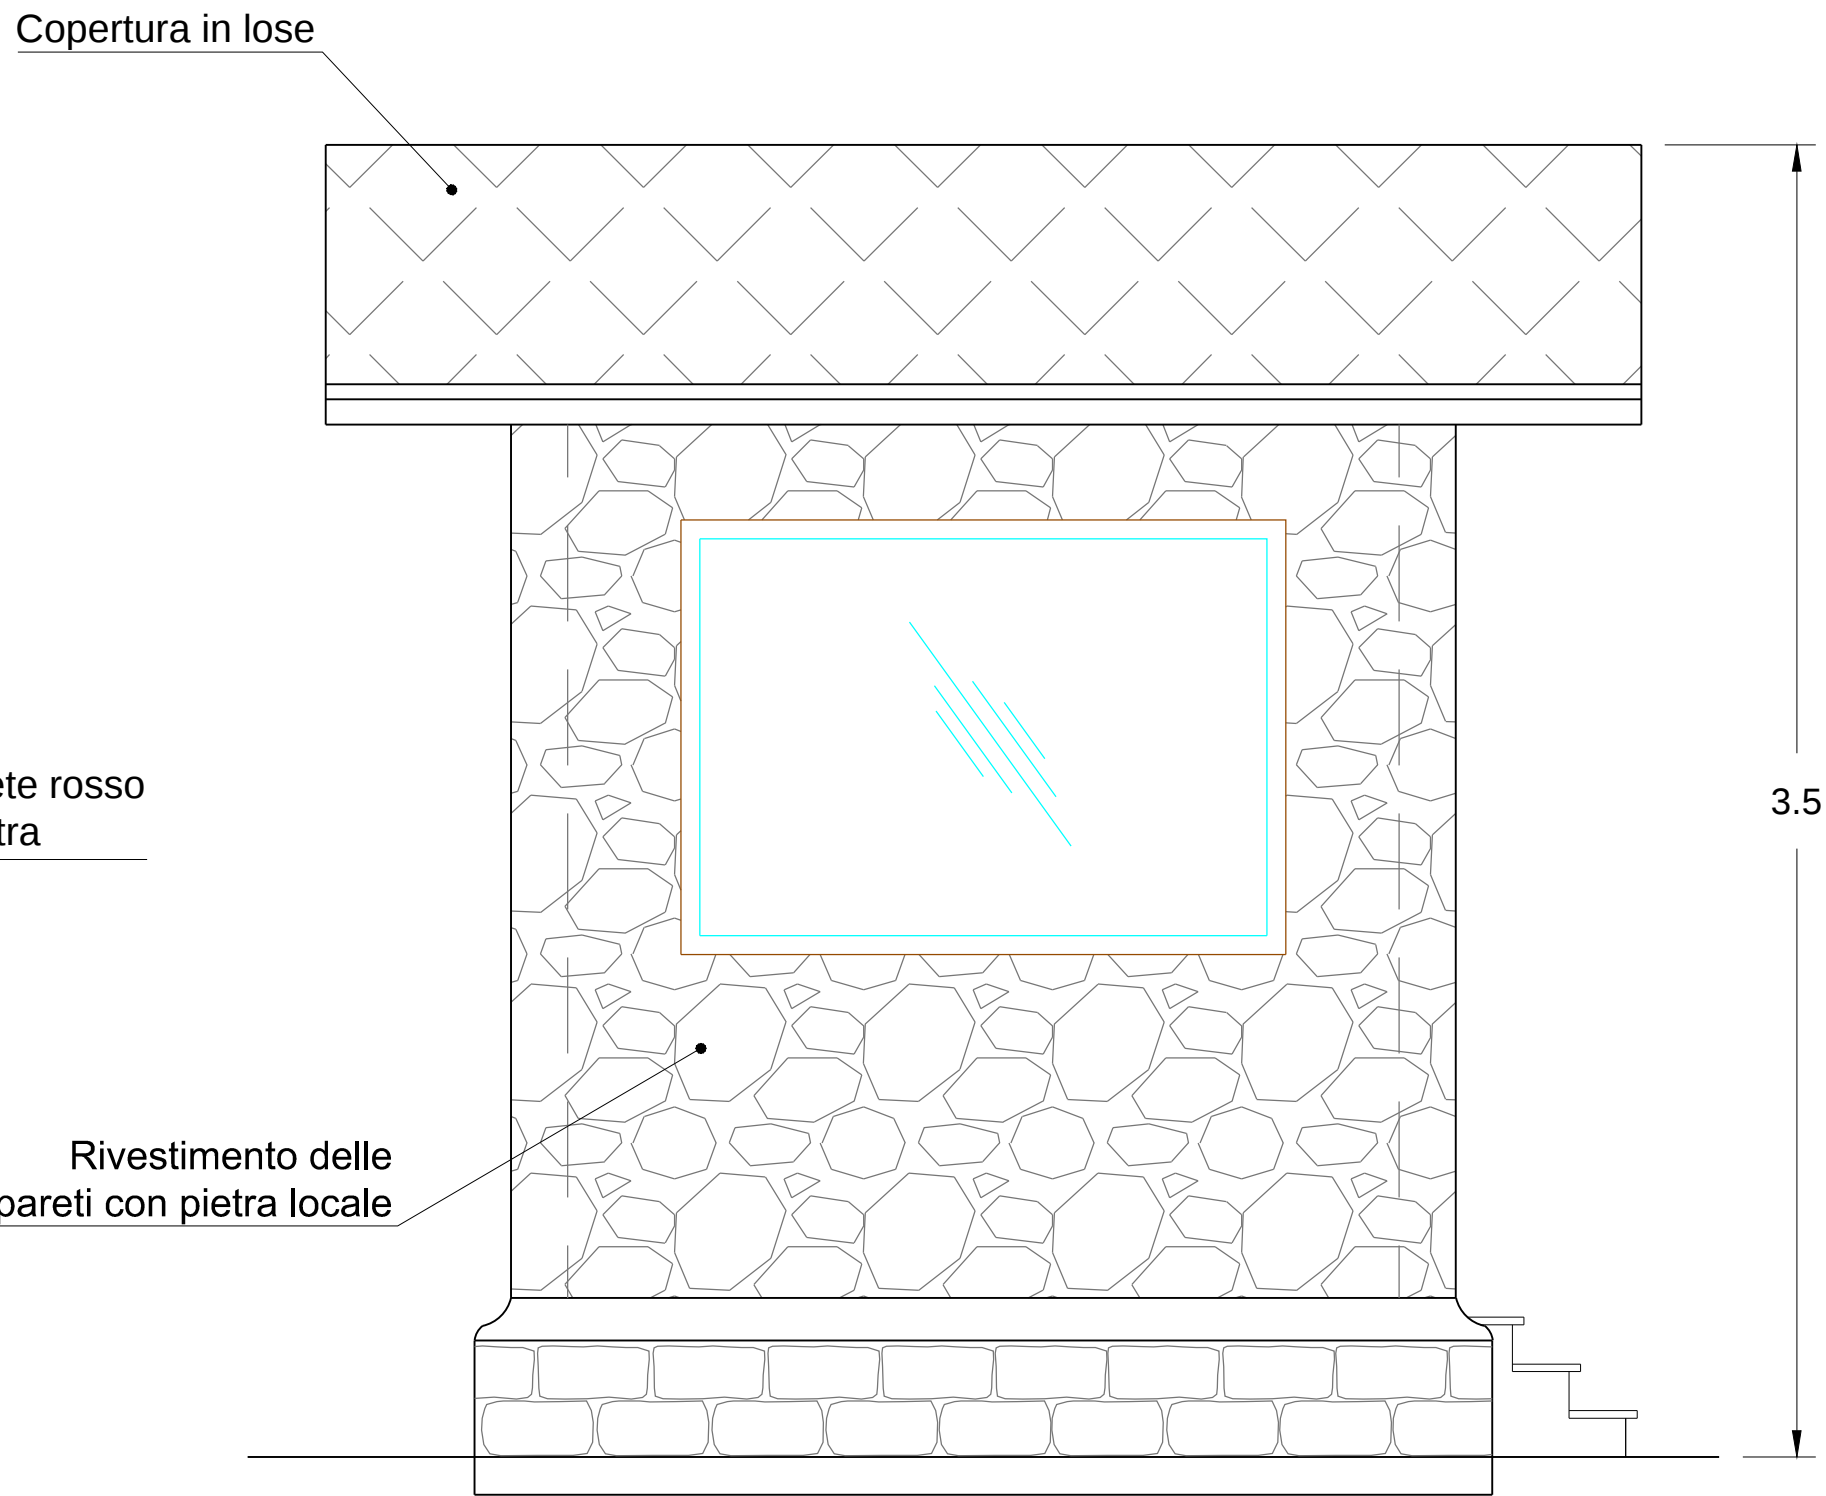

MATERIALI E TINTE UTILIZZATI



Legno di abete rosso con tinta teak per le parti in legno





Losa di copertura del tetto



Pietra locale di copertura



Lamiera per gronde e pluviali con tinta testa di moro

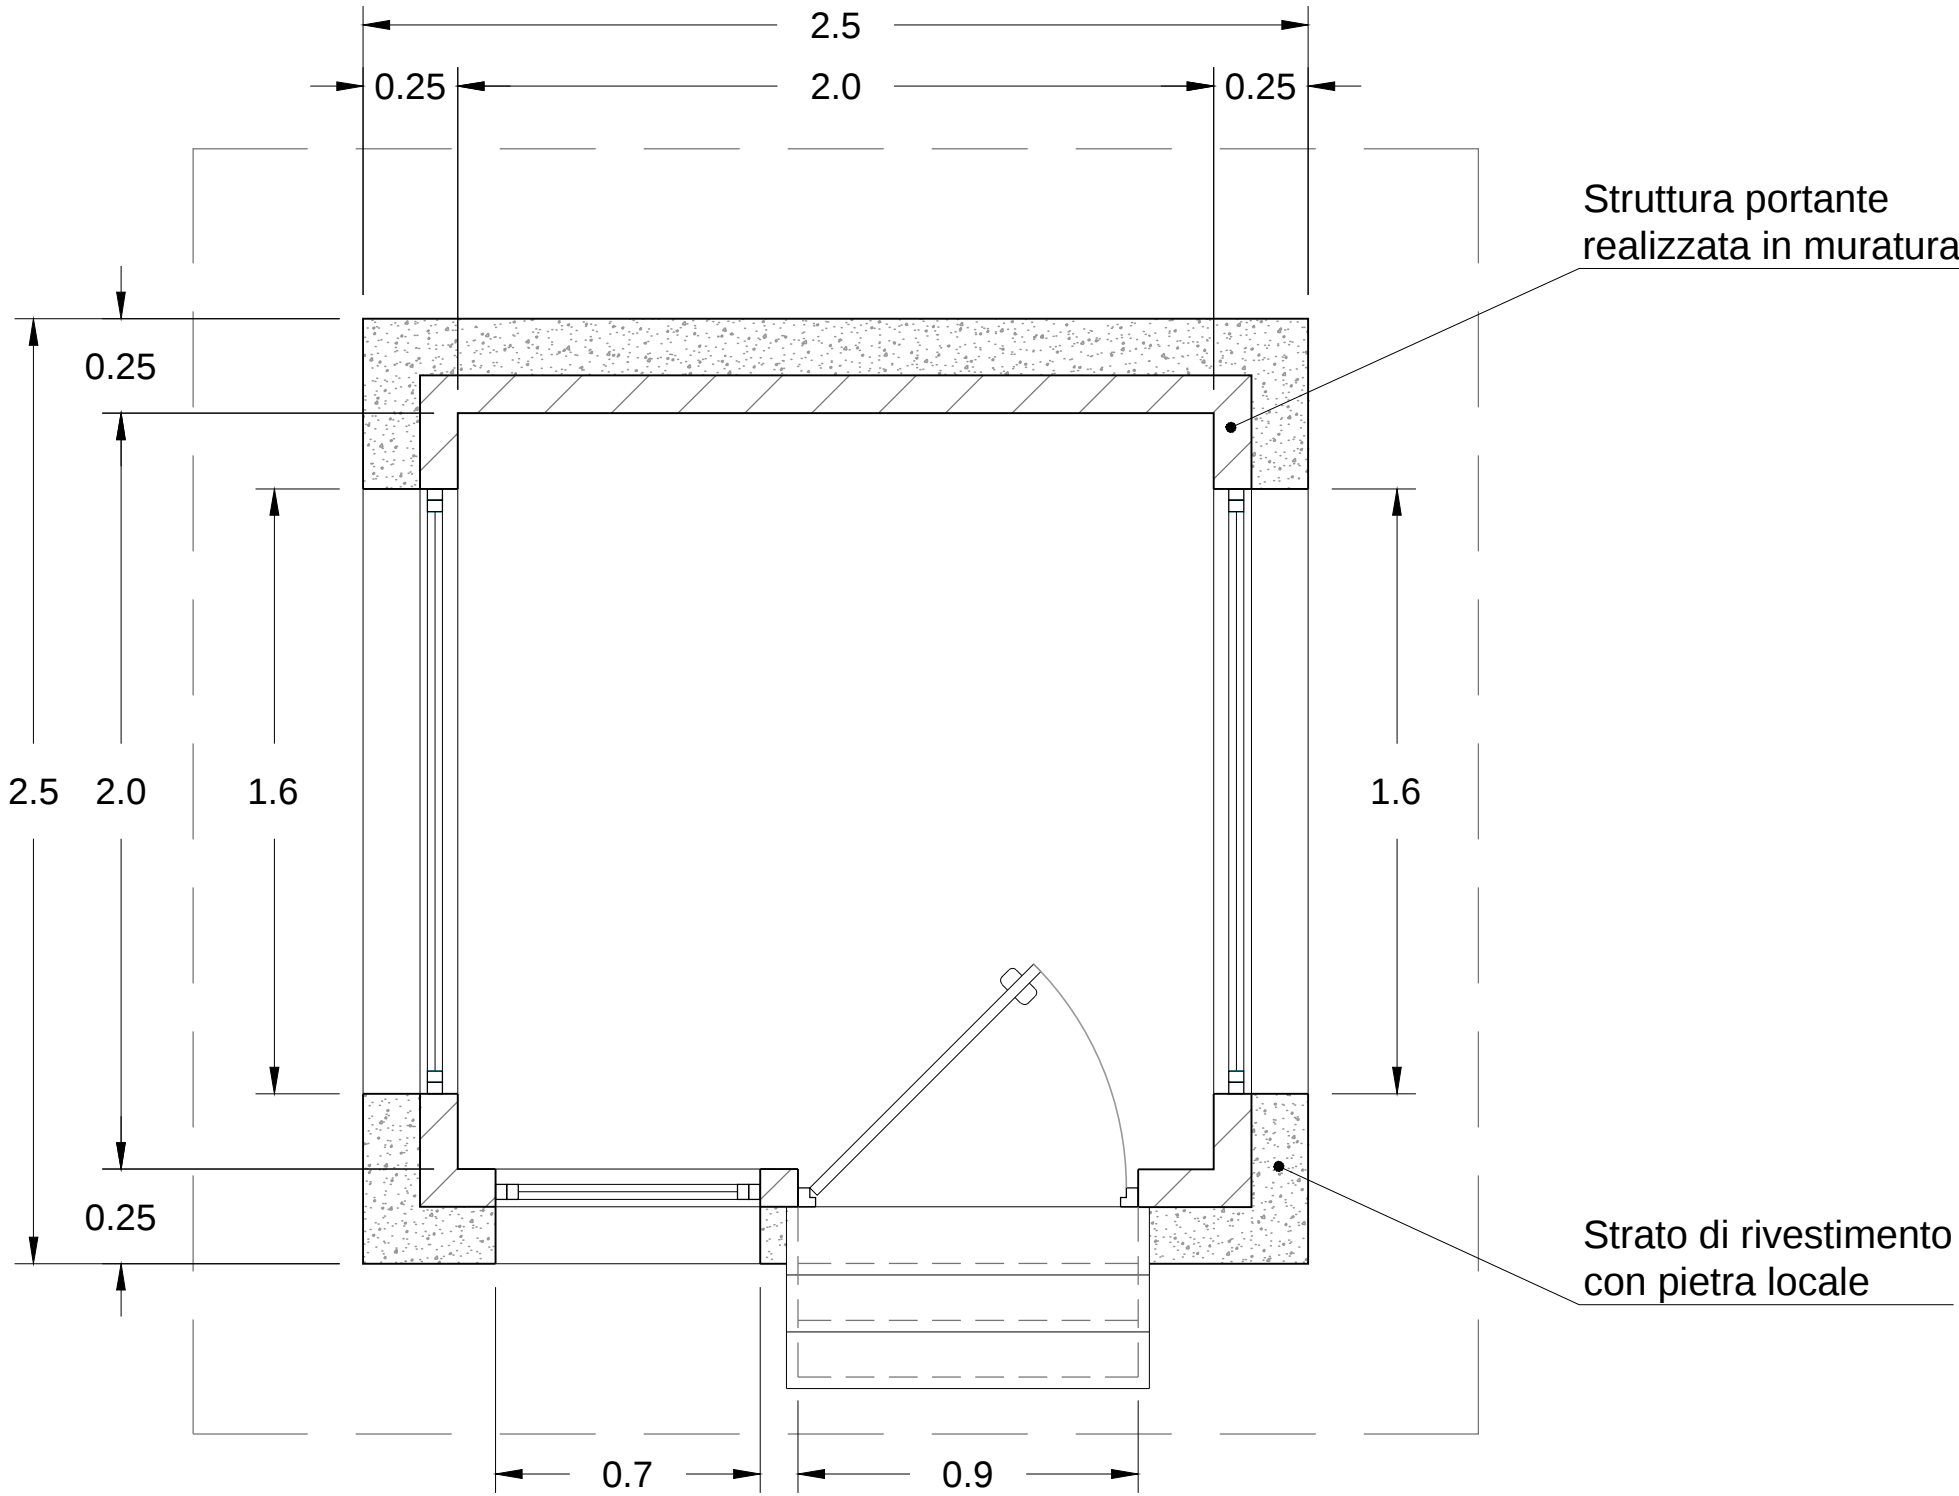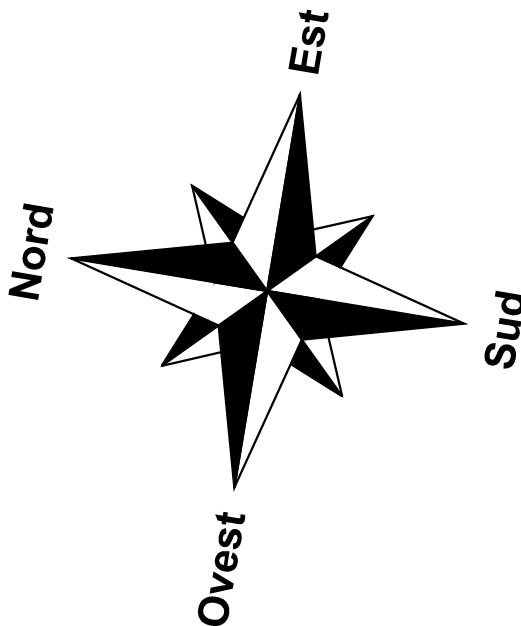

PIANTA

N.B.: Il prospetto Est è simile al prospetto Ovest ma cieco



UNIONE MONTANA
ALPI GRAIE
CITTA' METROPOLITANA DI TORINO

PROGETTO NUOVA SCIOVIA "COLLE DELLE LANCE"

ITALIA REGIONE PIEMONTE PROVINCIA DI TORINO COMUNE DI USSEGLIO

PROGETTO DEFINITIVO

OGGETTO DELL'ELABORATO ARCHITETTONICO LOCALE DI CONTROLLO STAZIONE DI MONTE
Scala 1:20

CODICE GENERALE ELABORATO					
COMMESSA	CODICE OPERA	AREA PROGETTAZIONE	LIVELLO PROGETTO	N° ELABORATO	VERSIONE
ST122-20	RICDL	RI	D	1.9.4.3	0

IDENTIFICAZIONE FILE: ST122-20_RICDL_RI_D_1.9.4.3_0.dwg					
Versione	Data	Disegnato	Approvato	Oggetto	
0	01/2020	MG	FB	Prima emissione	
1					
2					
3					

RESPONSABILE DEL PROGETTO		TIMBRI - FIRME	
 - dott. ing. Francesco BELMONDO			
PROGETTISTI - dott. ing. Francesco BELMONDO - dott. ing. Alberto BETTINI			

RESPONSABILE DEL PROCEDIMENTO	FIRMA:
arch. Marco MICHELOTTI	

BBE Studio Ing. Associati - V ia Brunetta, 12 - 10059 SUSÀ (TO)
Tel. 0122/32897 - Fax 0122/738012
e-mail info@bbesrl.it
P.IVA 07147450014

Questo elaborato è di proprietà dell'Unione Montana Alpi Graie - Città Metropolitana di Torino
Qualsiasi divulgazione o riproduzione anche parziale deve essere espressamente autorizzata