
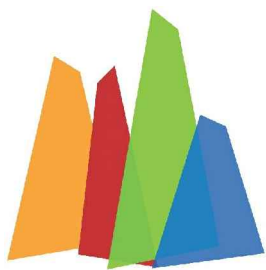


Stazione rinvio - ancoraggio

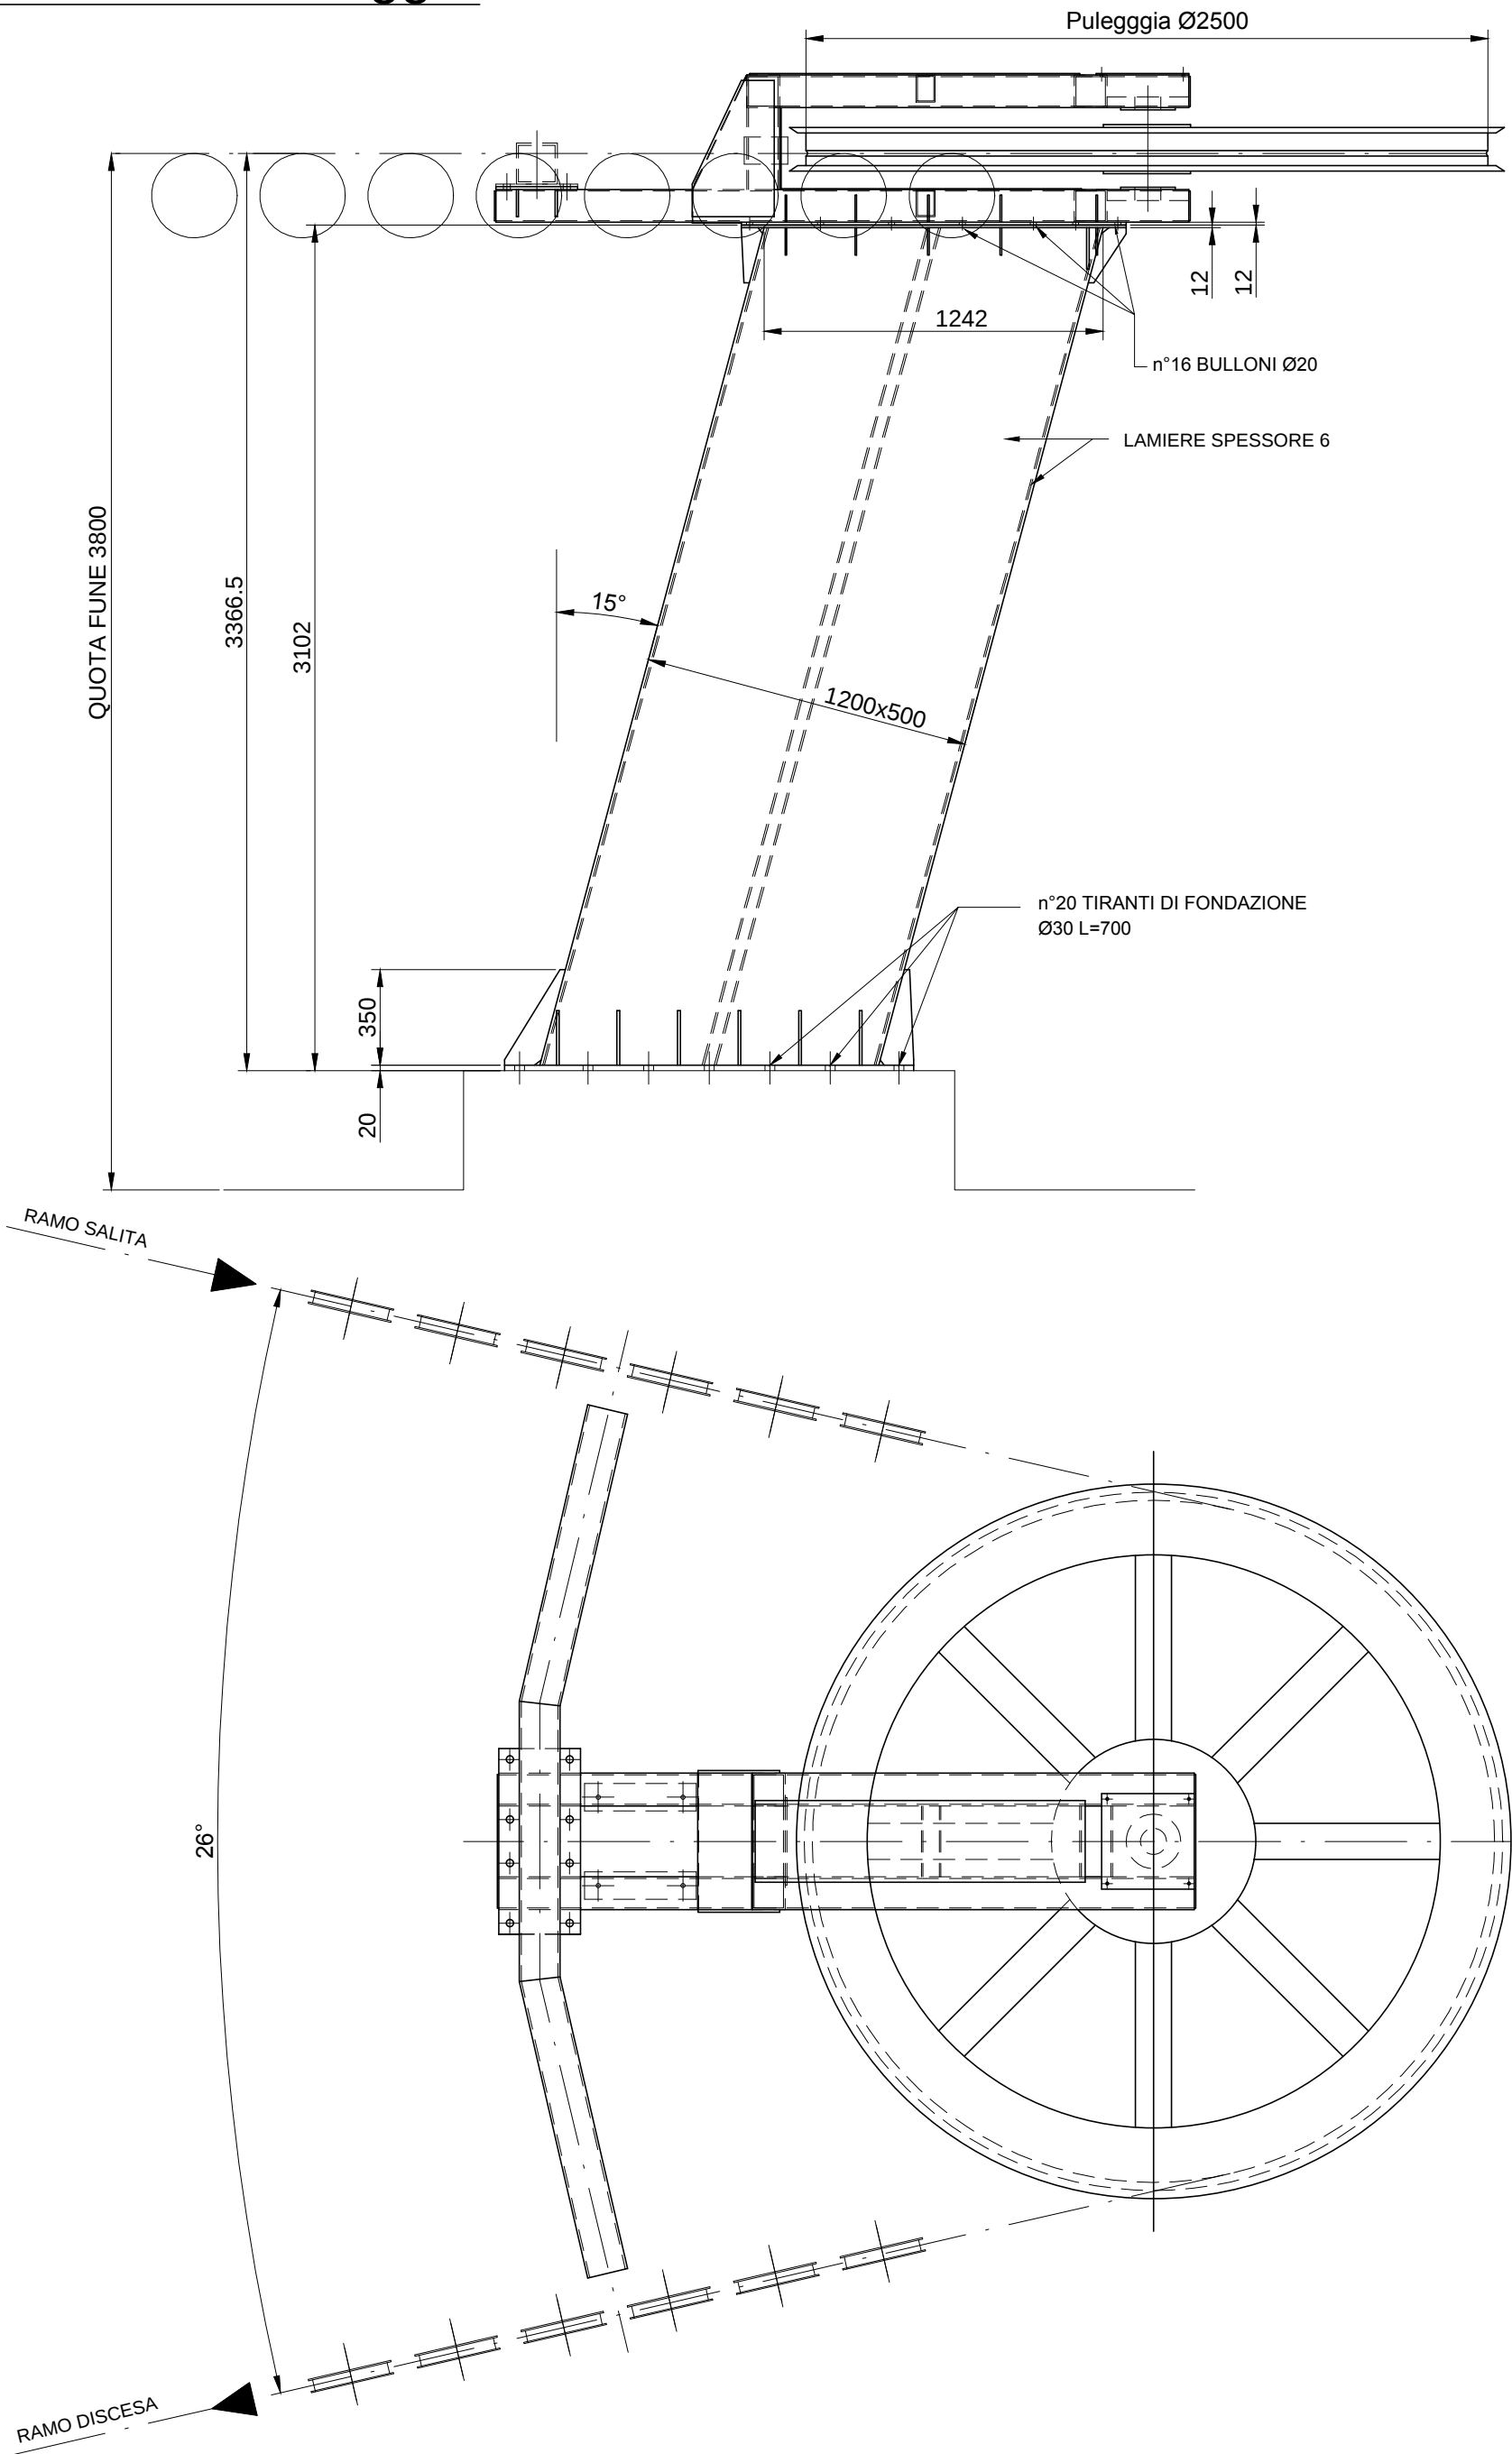

UNIONE MONTANA
ALPI GRAIE
CITTA' METROPOLITANA DI TORINO

PROGETTO NUOVA SCIOVIA "COLLE DELLE LANCE"

ITALIA	REGIONE PIEMONTE	PROVINCIA DI TORINO	COMUNE DI USSEGLIO
--------	------------------	---------------------	--------------------

PROGETTO DEFINITIVO

OGGETTO DELL'ELABORATO	COMPLESSIVO STAZIONE DI MONTE (RINVIO - ANCORAGGIO)
Scala 1:25	

CODICE GENERALE ELABORATO					
COMMESSA	CODICE OPERA	AREA PROGETTAZIONE	LIVELLO PROGETTO	N° ELABORATO	VERSIONE
ST122-20	RICDL	RI	D	1.9.7	0

IDENTIFICAZIONE FILE: ST122-20_RICDL_RI_D_1.9.7_0.dwg

Versione	Data	Disegnato	Approvato	Oggetto
0	01/2020	MG	FB	Prima emissione
1				
2				
3				

RESPONSABILE DEL PROGETTO  BBE Bellini Belmonte Engineering - dott. ing. Francesco BELMONDO PROGETTISTI  BBE Bellini Belmonte Engineering - dott. ing. Francesco BELMONDO - dott. ing. Alberto BETTINI	TIMBRI - FIRME  Dott. Ing. BETTINI ALBERTO N. 6760 F  Dott. Ing. Francesco BELMONDO N. 6357 F
--	--

RESPONSABILE DEL PROCEDIMENTO	FIRMA:
arch. Marco MICHELOTTI	

BBE Studio Ing. Associati - V ia Brunetta, 12 - 10059 SUSÀ (TO)
Tel. 0122/32897 - Fax 0122/738012
e-mail info@bbesrl.it
P.IVA 07147450014

Questo elaborato è di proprietà del l'Unione Montana Alpi Graie - Città Metropolitana di Torino
Qualsiasi divulgazione o riproduzione anche parziale deve essere espressamente autorizzata