

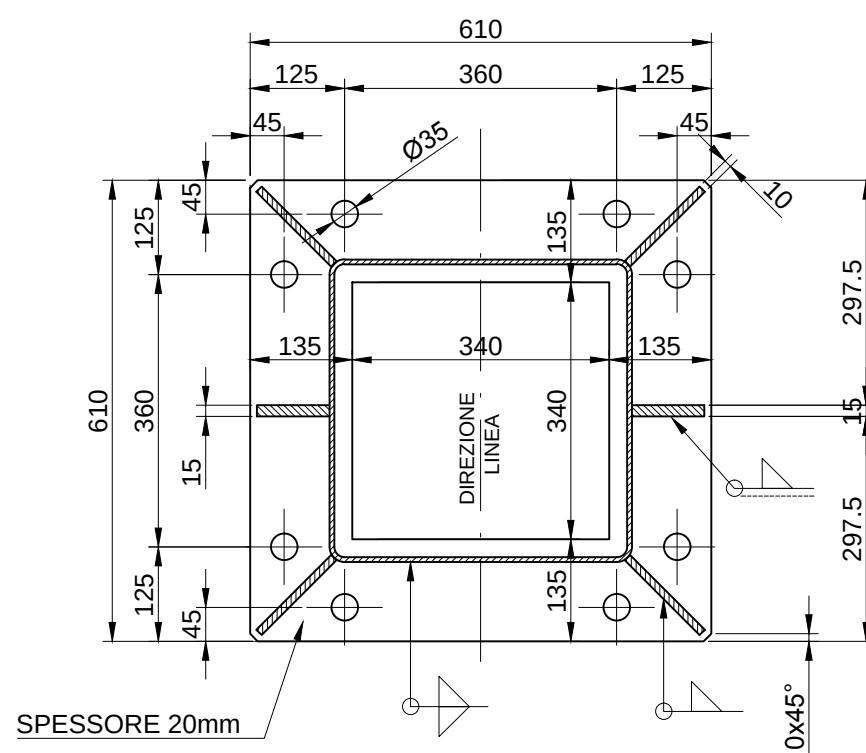
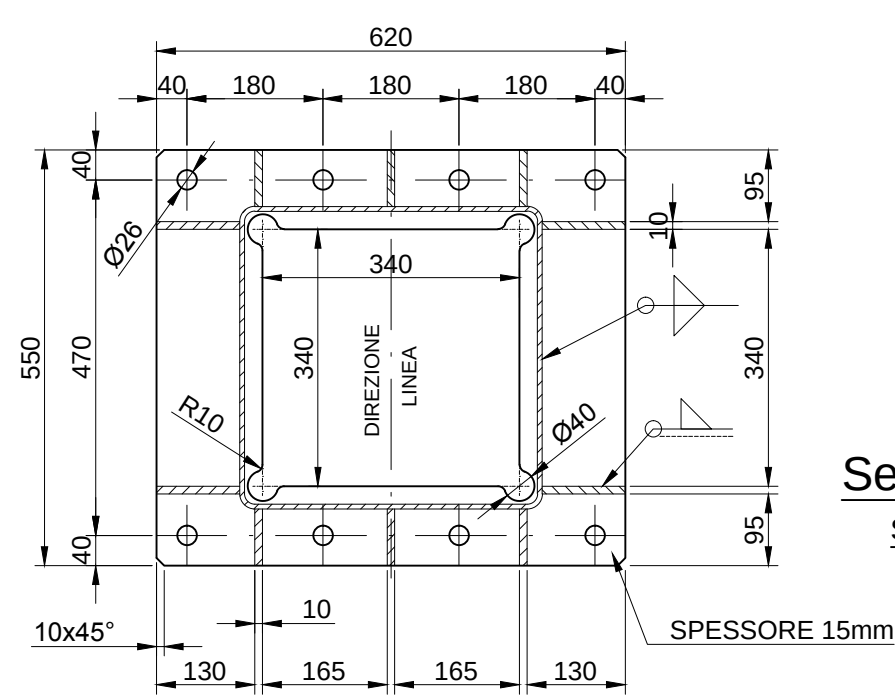
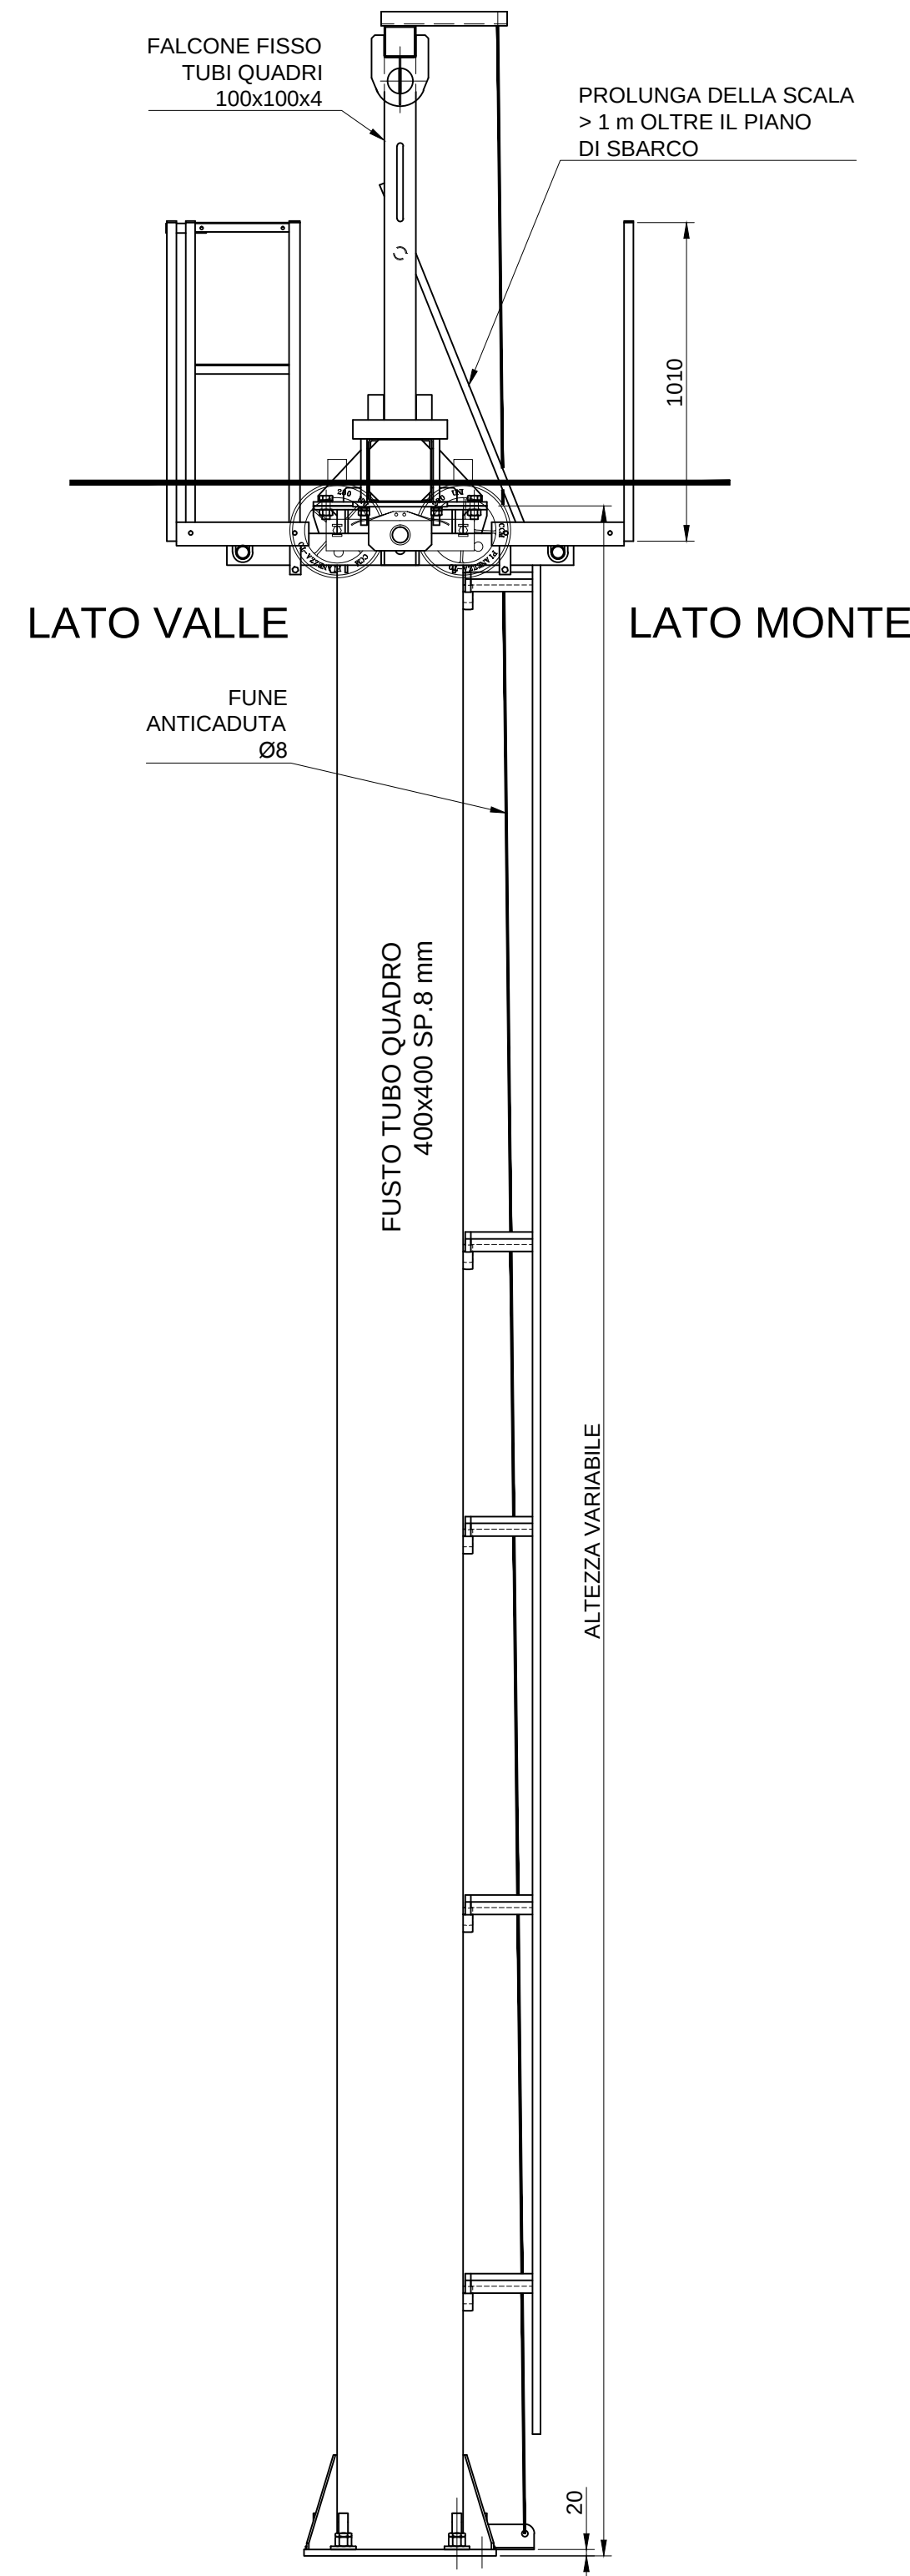
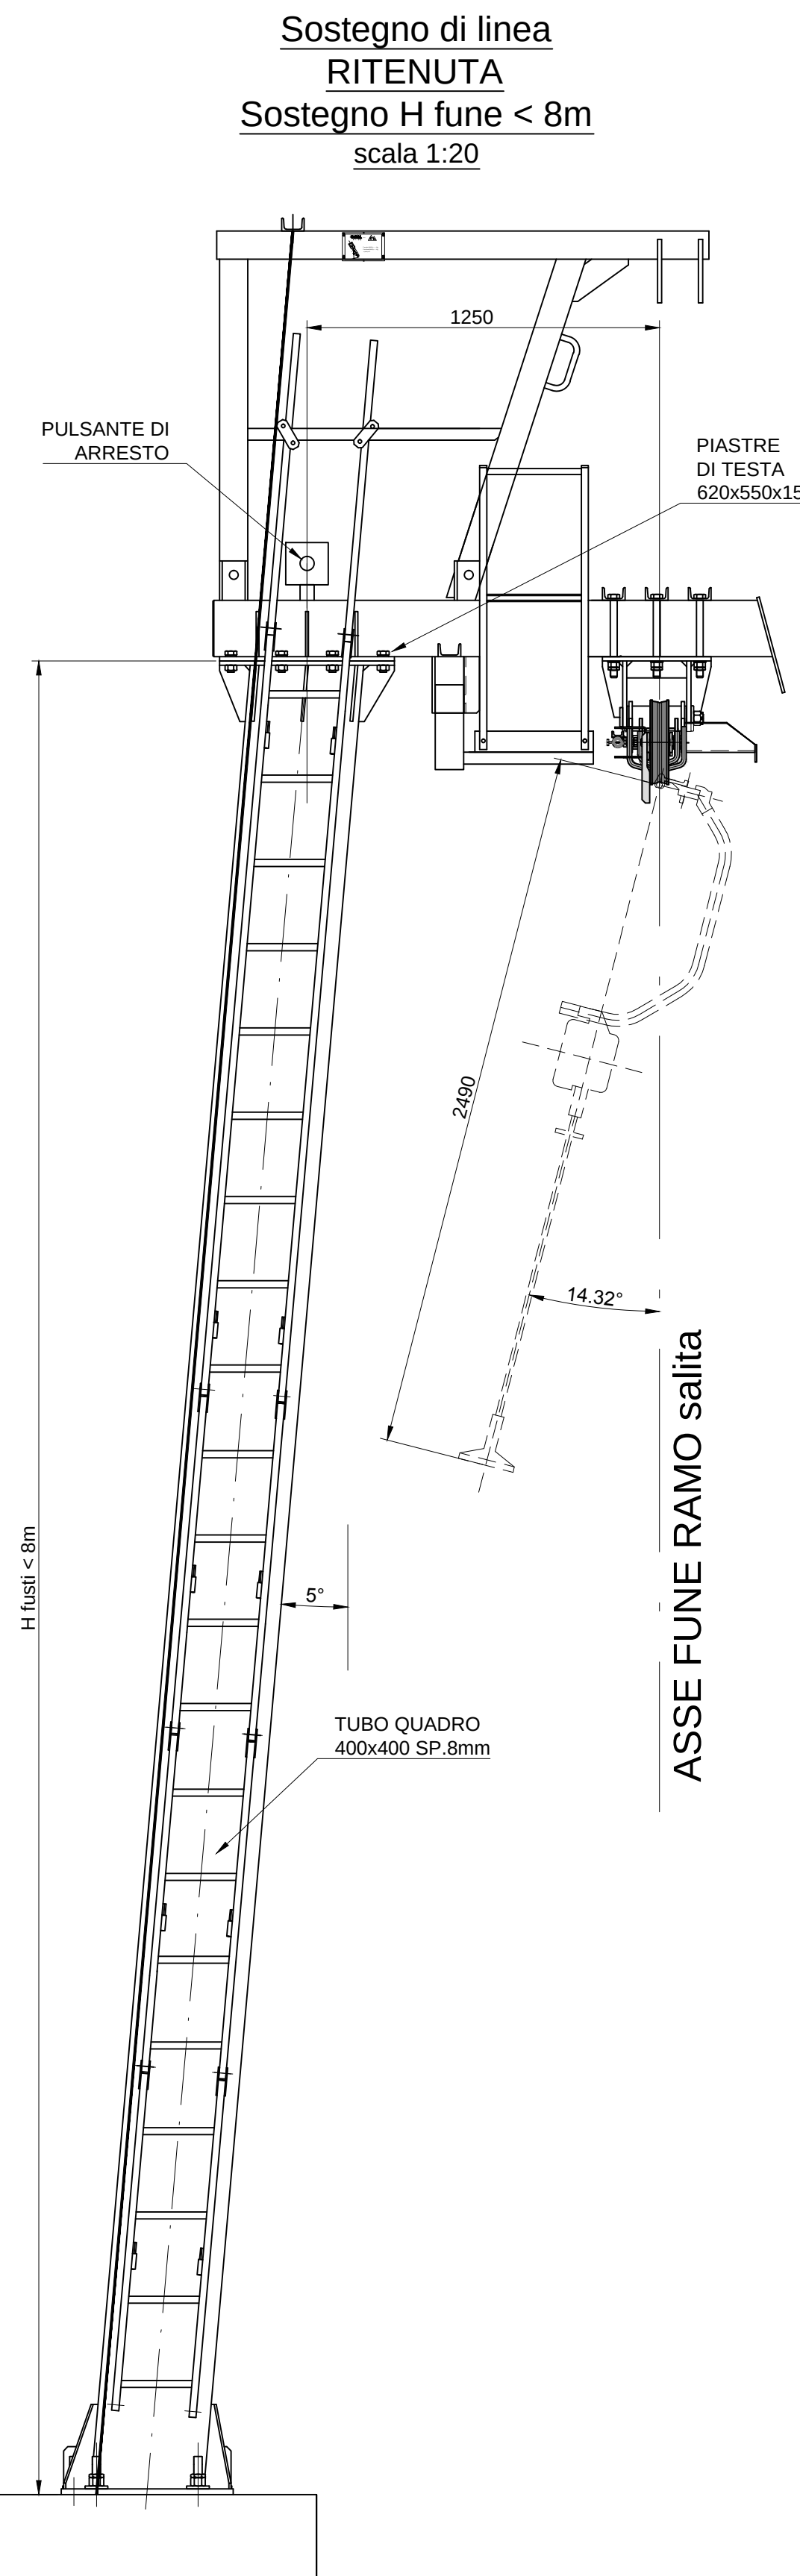
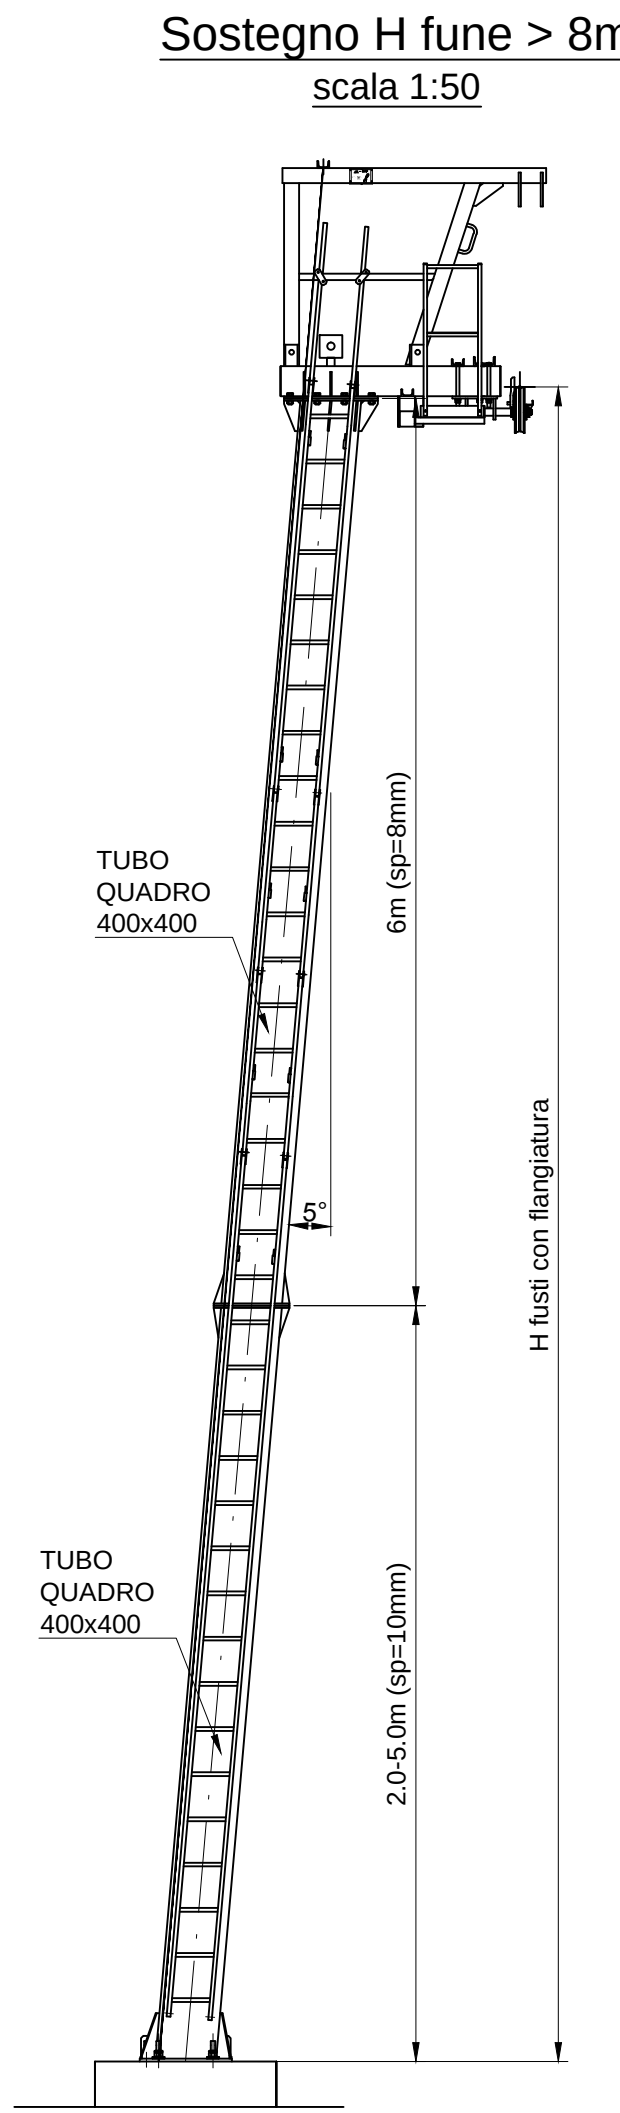
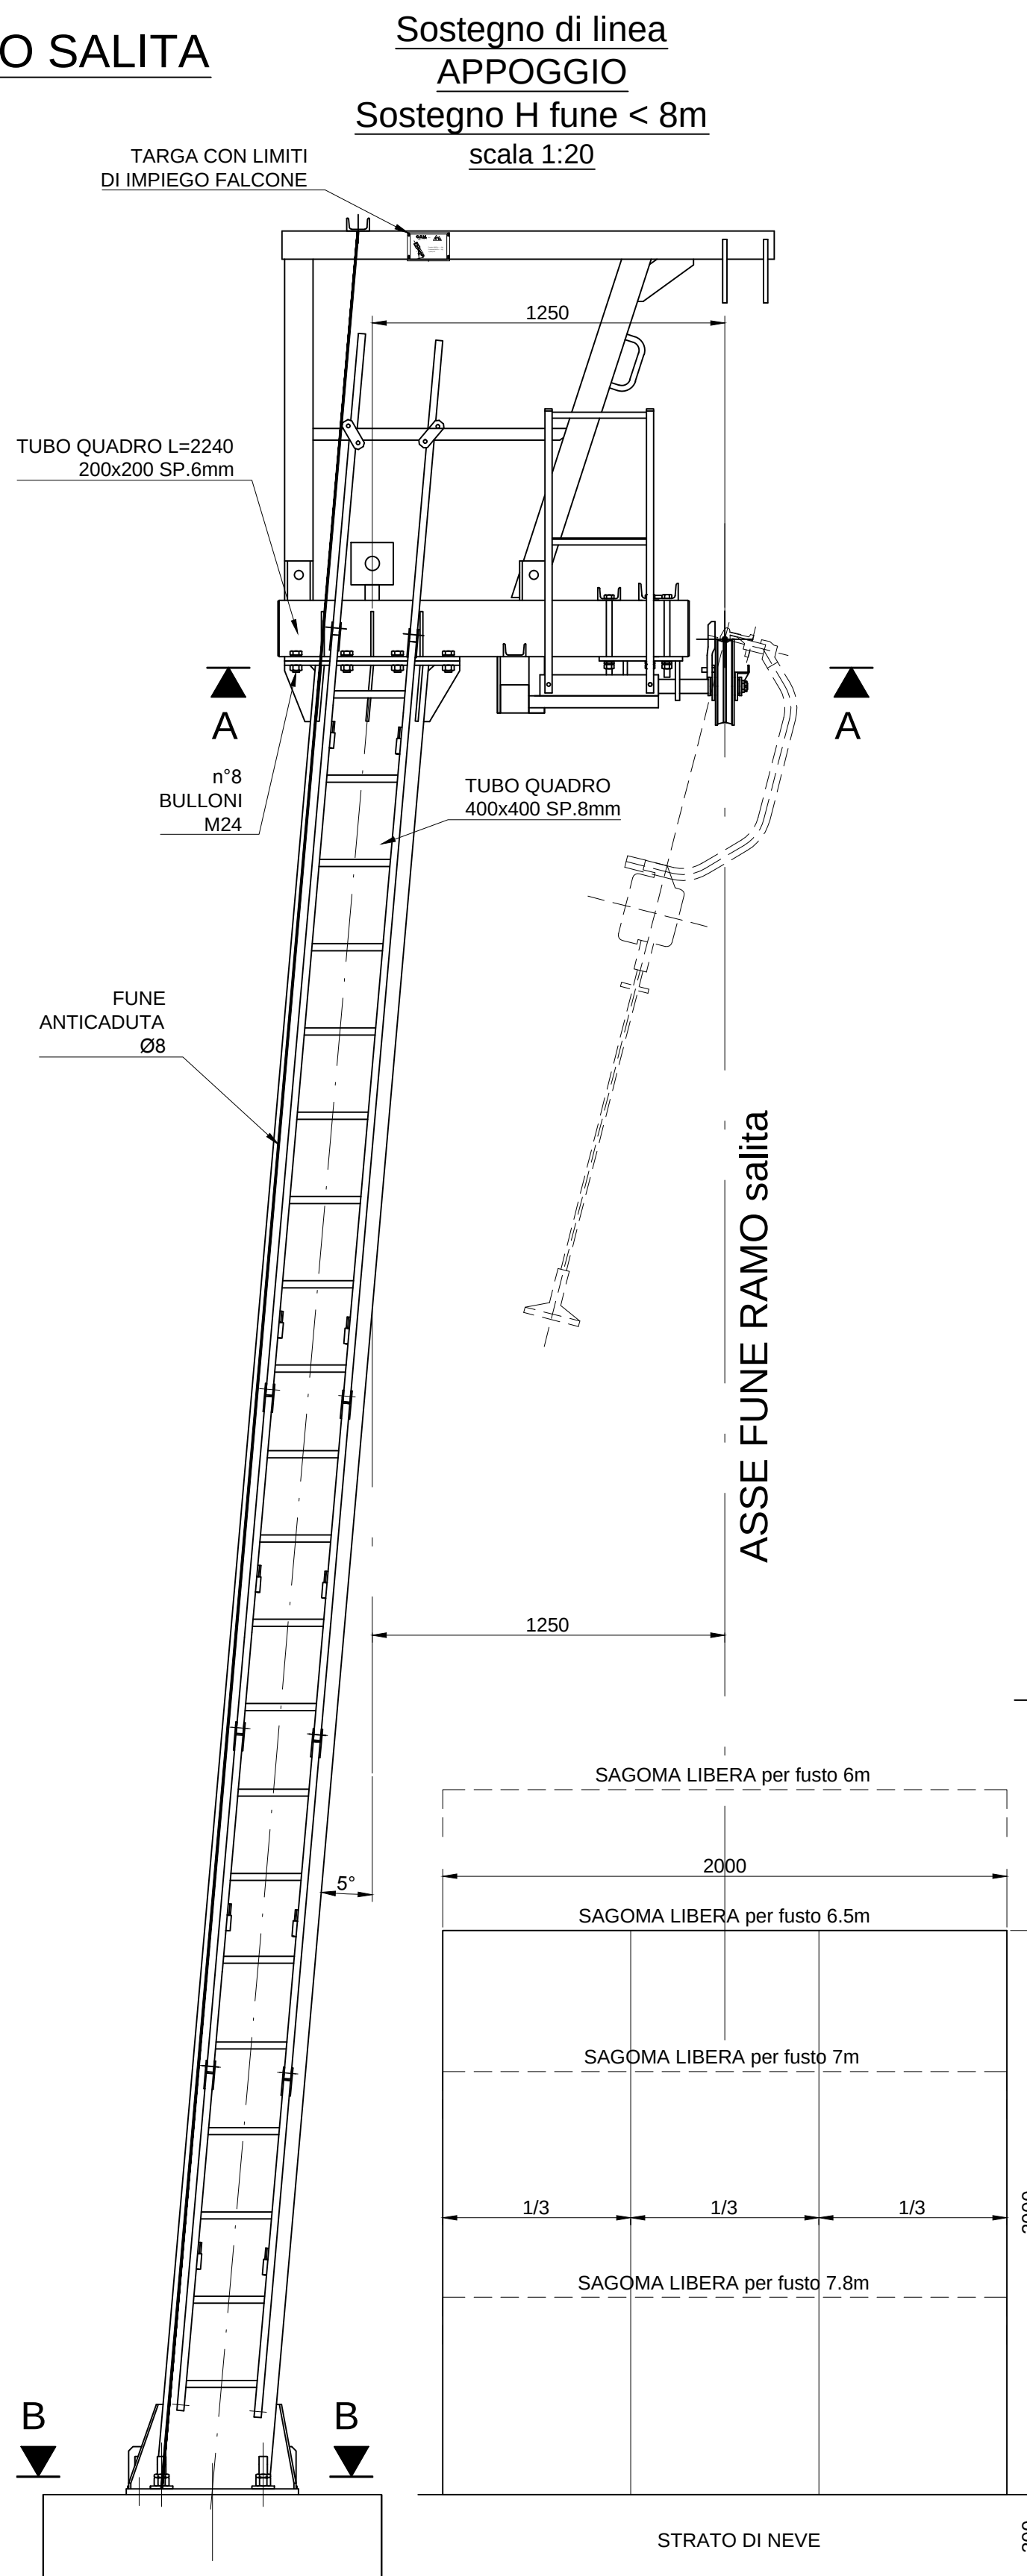
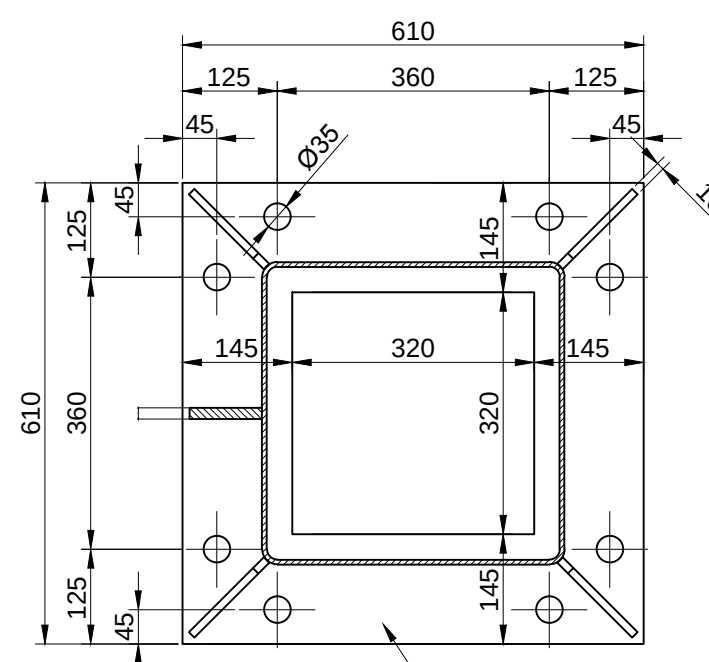
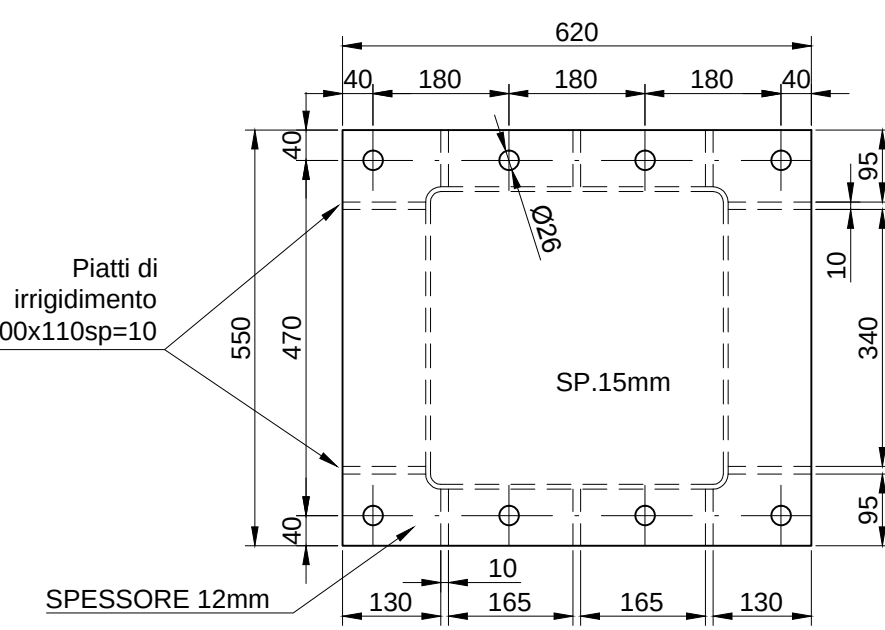
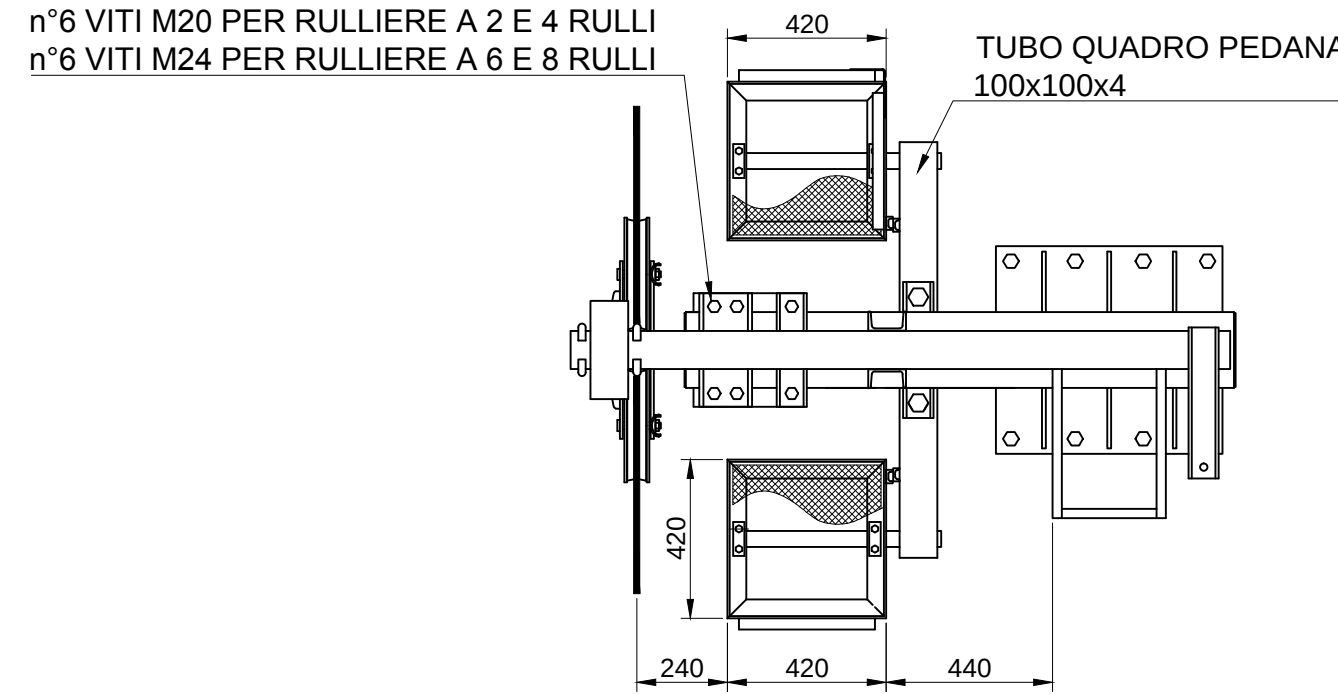


RAMO SALITA


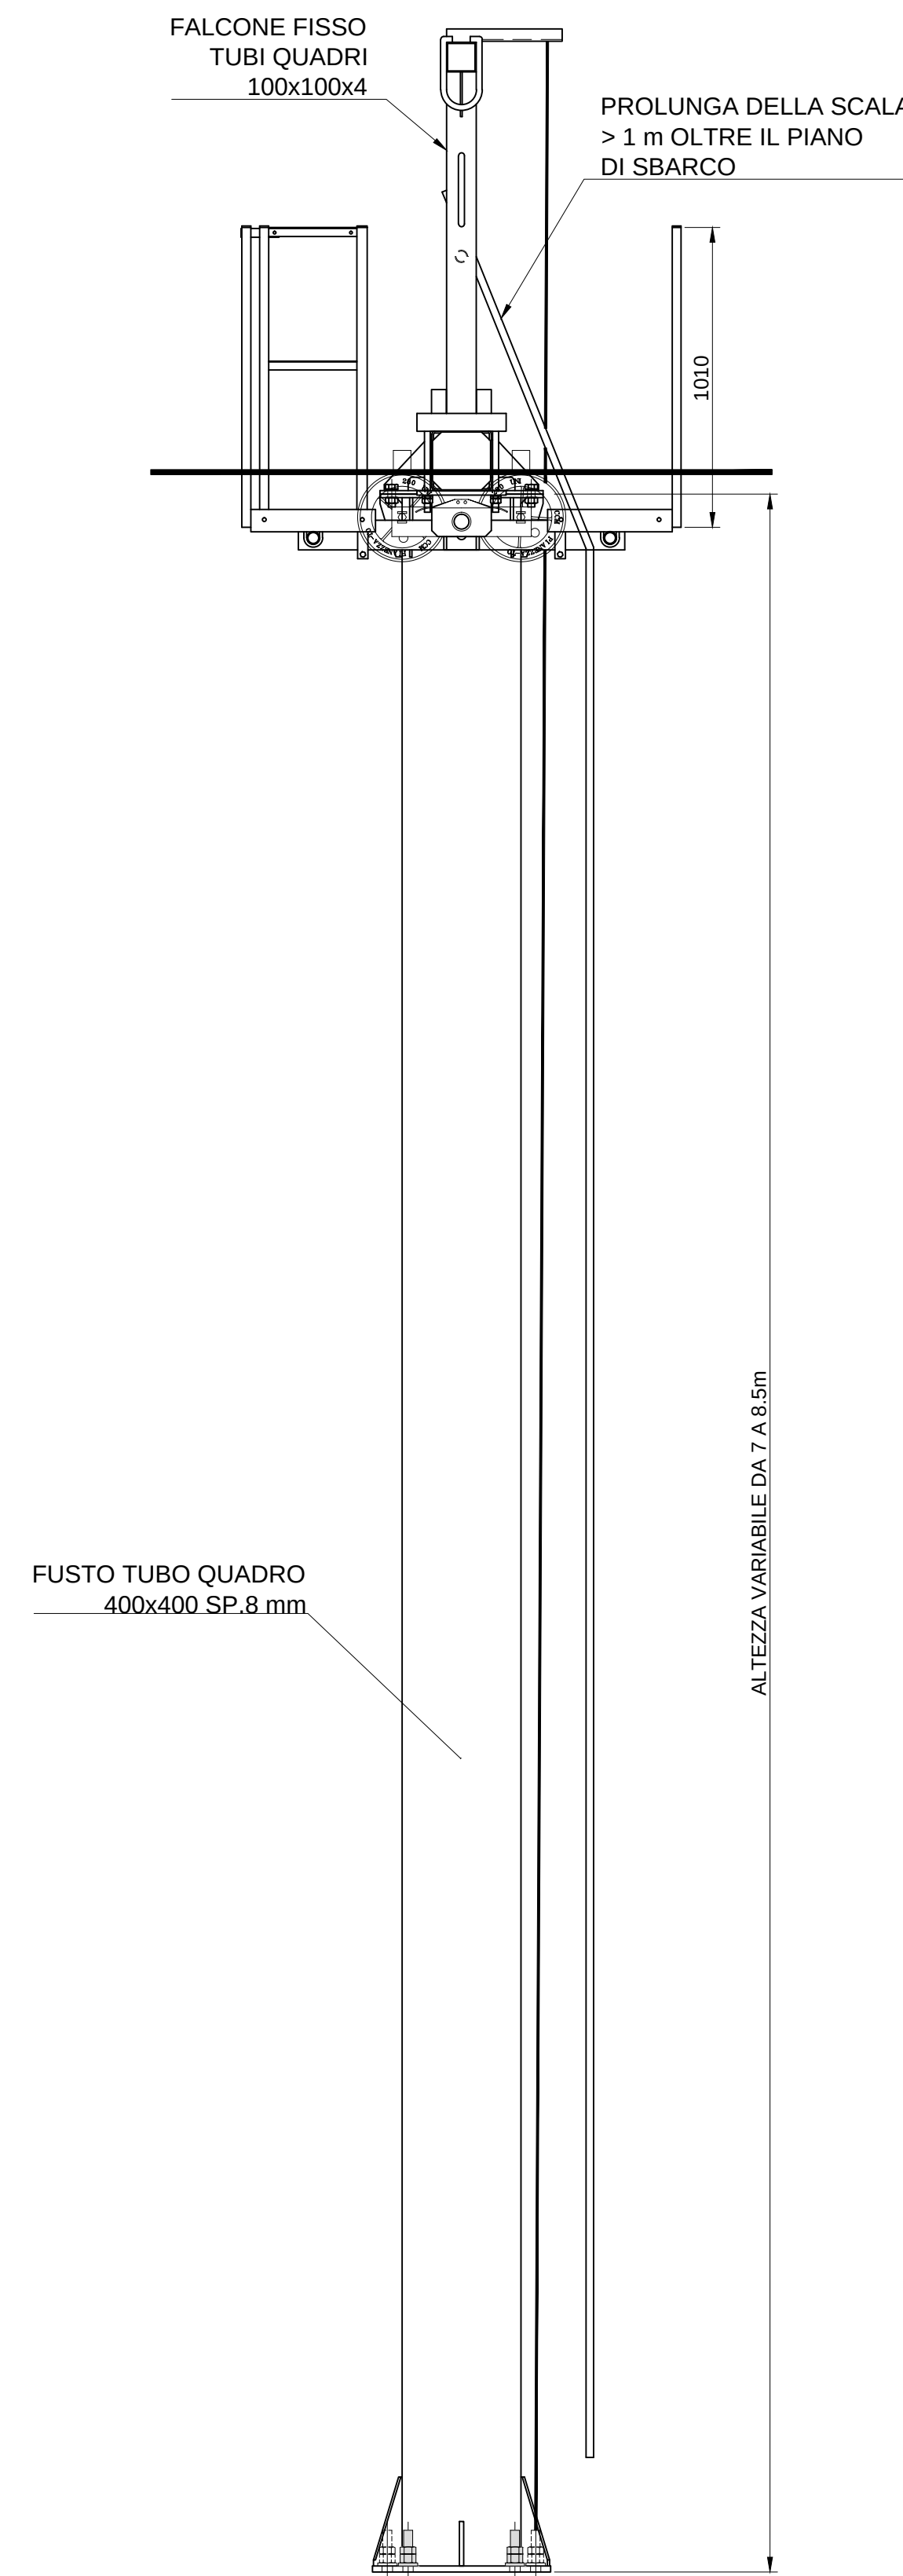


RAMO DISCESA

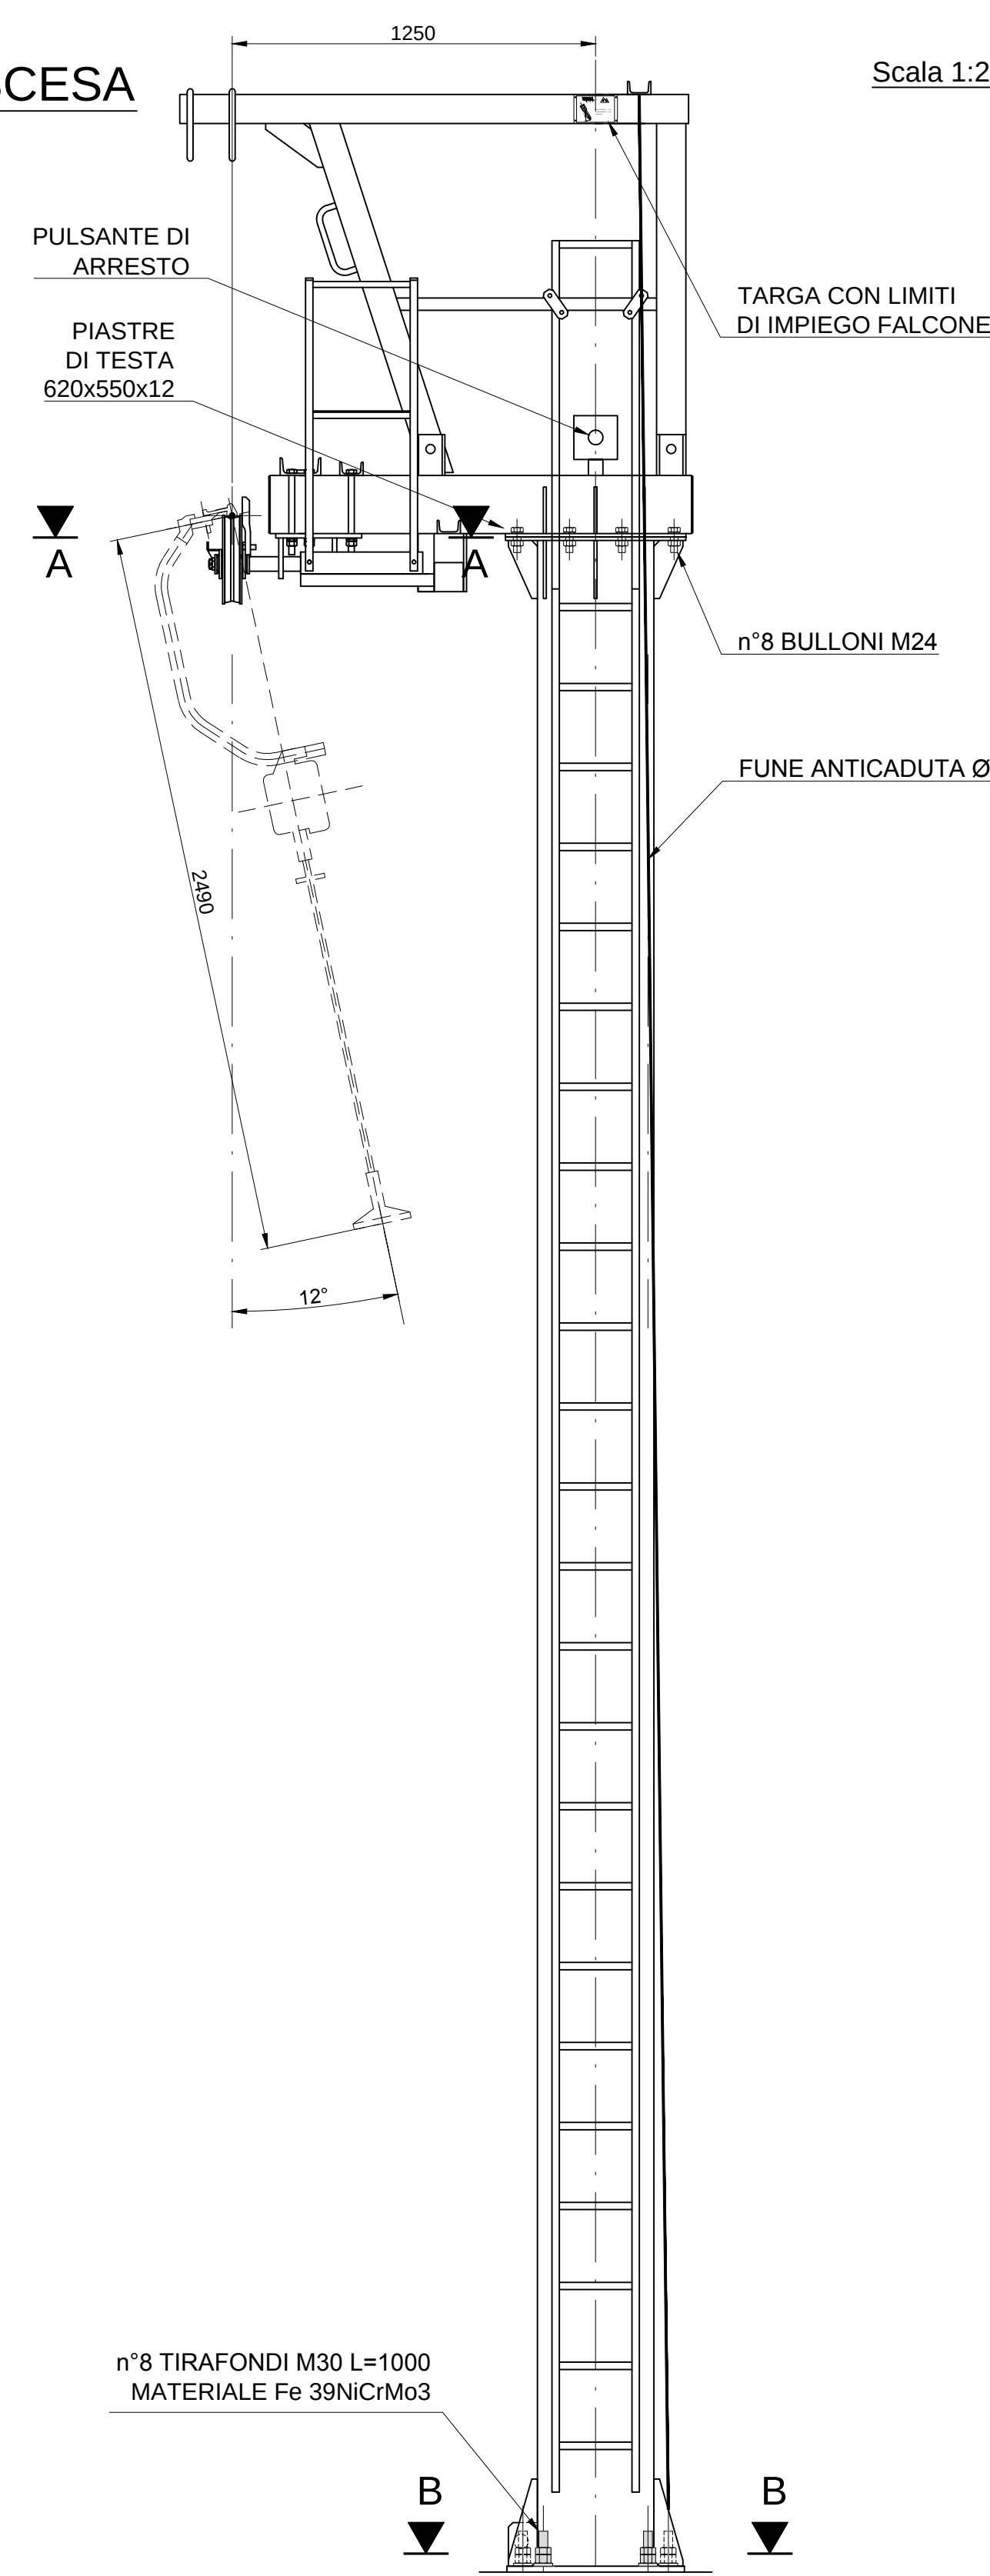

MATERIALE S275J0
(Fe 430C)

SALDATURE

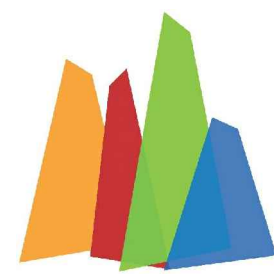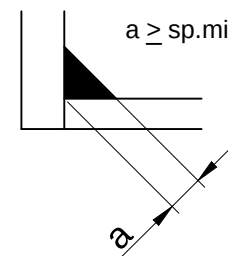

UNIONE MONTANA
ALPI GRAIE
CITTA' METROPOLITANA DI TORINO

PROGETTO NUOVA SCIOVIA "COLLE DELLE LANCE"

ITALIA REGIONE PIEMONTE PROVINCIA DI TORINO COMUNE DI USSEGLIO

PROGETTO DEFINITIVO

OGGETTO DELL'ELABORATO: PARTICOLARI COSTRUTTIVI: SOSTEGNI DI LINEA RAMO SALITA E DISCESA CON TESTATA ZOPPA
Scala 1:20 - varie

CODICE GENERALE ELABORATO					
COMMESSA	CODICE OPERA	AREA PROGETTAZIONE	LIVELLO PROGETTO	N° ELABORATO	VERSIONE
ST122-20	RICDL	RI	D	1.9.8	0

IDENTIFICAZIONE FILE: ST122-20_RICDL_RI_D_1.9.8_0.dwg

Versione	Data	Disegnato	Approvato	Disegnato
1	01/03/20	MS	FB	Prima emissione
2				
3				

RESPONSABILE DEL PROGETTO	TIMBRI - FIRME
 - dott. ing. Francesco BELMONDO PROGETTISTI - dott. ing. Francesco BELMONDO - dott. ing. Alberto BETTINI	 - dott. ing. Alberto BETTINI

RESPONSABILE DEL PROCEDIMENTO	FIRMA:
arch. Marco MICHELOTTI	

BBE Studio Ing. Associati - V.le Brunetta, 12 - 10059 SUSA (TO)
Tel. 0122/33897 - Fax 0122/738012
e-mail info@bbe.it
P.IVA 07147450014

Questo elaborato è di proprietà dell'Unione Montana Alpi Graie - Città Metropolitana di Torino
Qualsiasi divulgazione o riproduzione anche parziale deve essere espressamente autorizzata