



**PLANIMETRIA DI PROGETTO
TRATTO 1
Scala 1:1000**

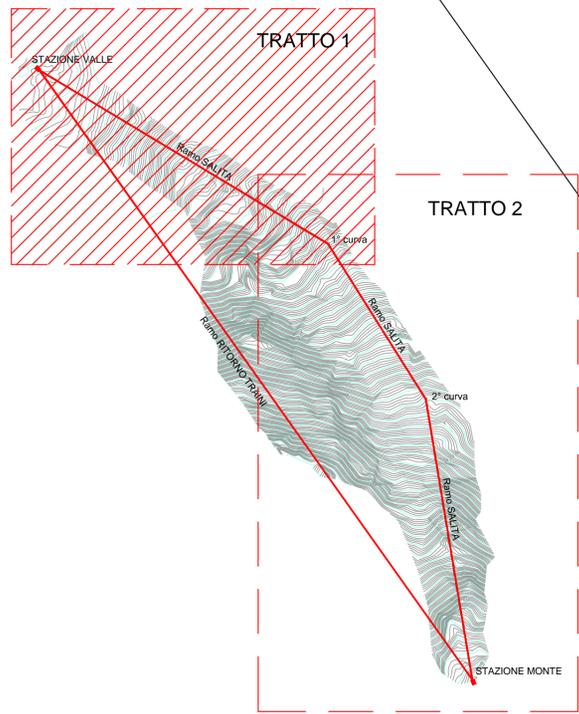

**PLANIMETRIA DI INSIEME
Scala 1:5000**

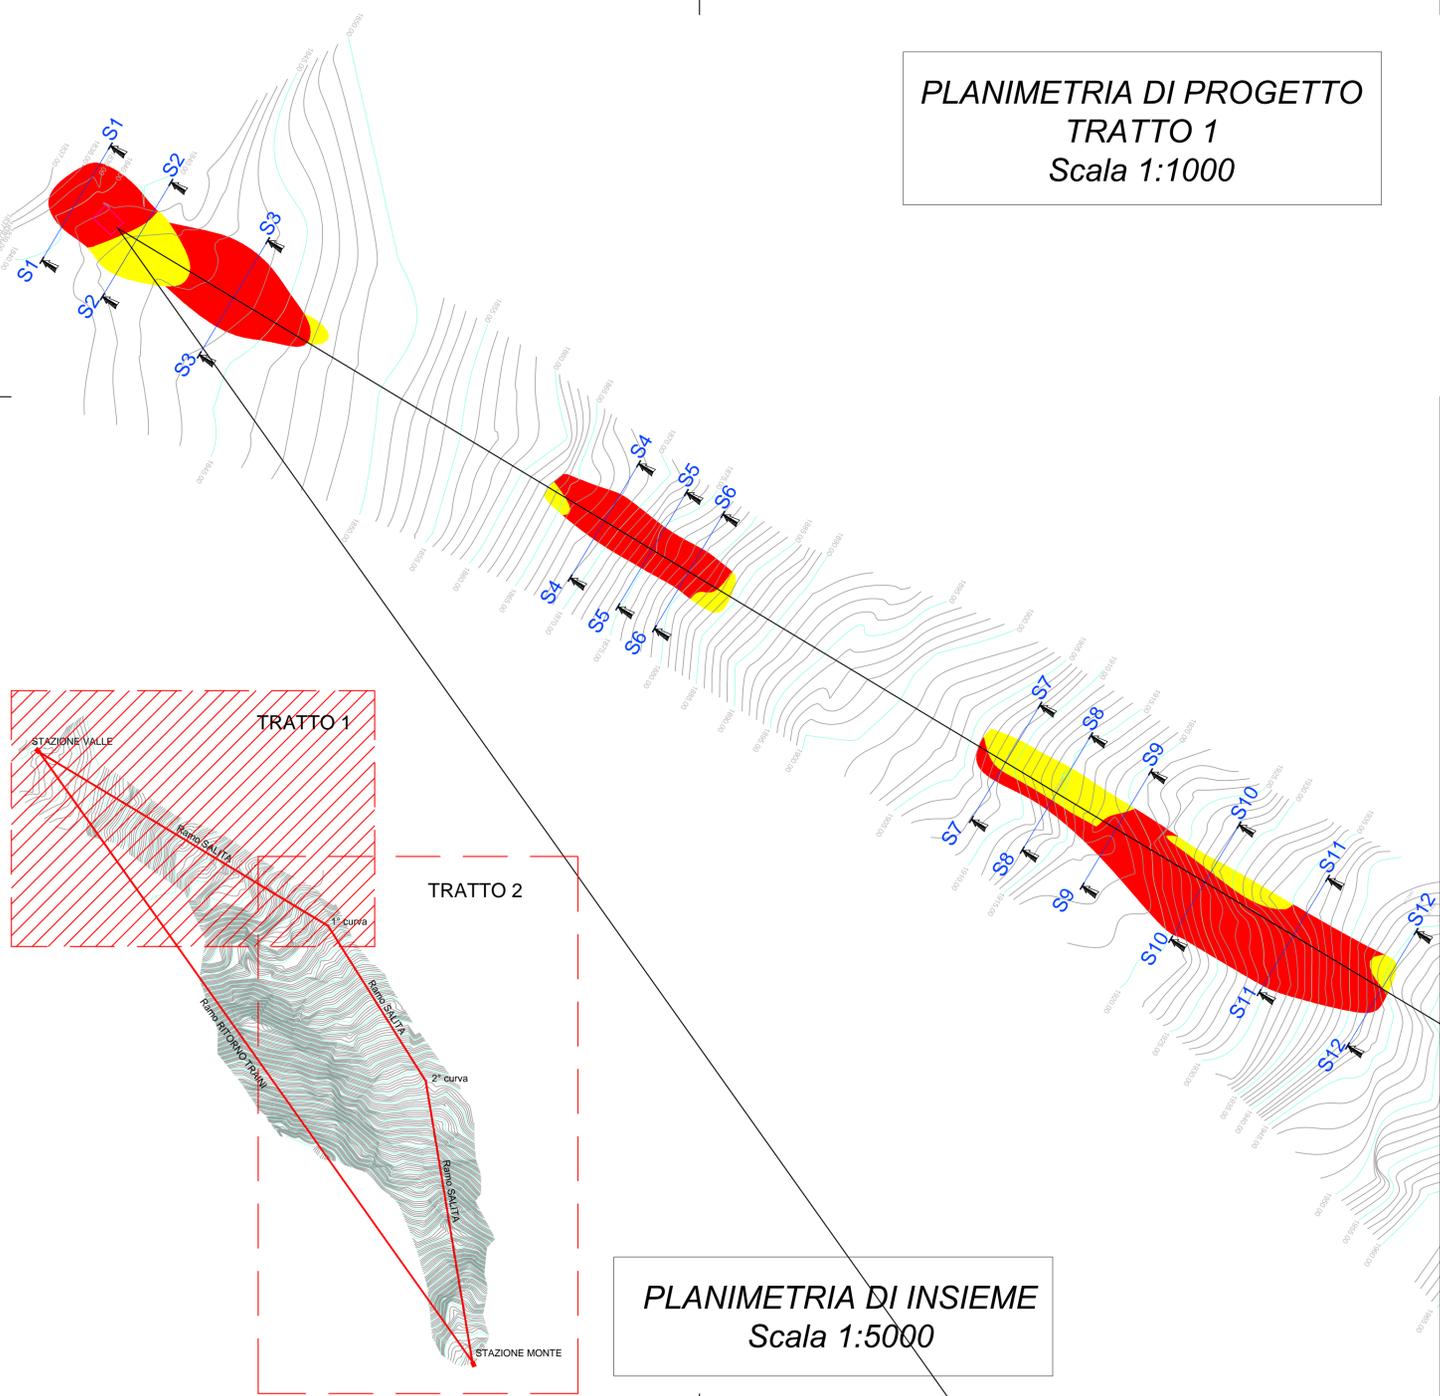

**UNIONE MONTANA
ALPI GRAIE**
CITTA' METROPOLITANA DI TORINO

PROGETTO NUOVA SCIOVIA "COLLE DELLE LANCE"

ITALIA	REGIONE PIEMONTE	PROVINCIA DI TORINO	COMUNE DI USSEGLIO
--------	------------------	---------------------	--------------------

PROGETTO DEFINITIVO

OGGETTO DELL'ELABORATO: PLANIMETRIA DEI MOVIMENTI TERRA TRATTO 1
Scale varie

CODICE GENERALE ELABORATO					
COMMESSA	CODICE OPERA	AREA PROGETTAZIONE	LIVELLO PROGETTO	N° ELABORATO	VERSIONE
ST122-20	RICDL	RI	D	2.1.1	0

IDENTIFICAZIONE FILE: ST122-20_RICDL_RI_D_2.1.1_0.dwg

Versione	Data	Disegnato	Approvato	Oggetto
0	01/2020	MG	FB	Prima emissione
1				
2				
3				

<p>RESPONSABILE DEL PROGETTO</p>  <p>- dott. ing. Francesco BELMONDO</p> <p>PROGETTISTI</p>  <p>- dott. ing. Francesco BELMONDO - dott. ing. Alberto BETTINI</p>	<p>TIMBRI - FIRME</p> 
--	--

<p>RESPONSABILE DEL PROCEDIMENTO</p> <p>arch. Marco MICHELOTTI</p>	<p>FIRMA:</p>
---	----------------------

BBE Studio Ing. Associati - V.ia Brunetta, 12 - 10059 SUSÀ (TO)
Tel. 0122/32897 - Fax 0122/738012
e-mail info@bbesrl.it
P.IVA 07147450014

Questo elaborato è di proprietà dell'Unione Montana Alpi Graie - Città Metropolitana di Torino
Qualsiasi divulgazione o riproduzione anche parziale deve essere espressamente autorizzata