


PLANIMETRIA DI PROGETTO
TRATTO 2
 Scala 1:1000

PLANIMETRIA DI INSIEME
 Scala 1:5000

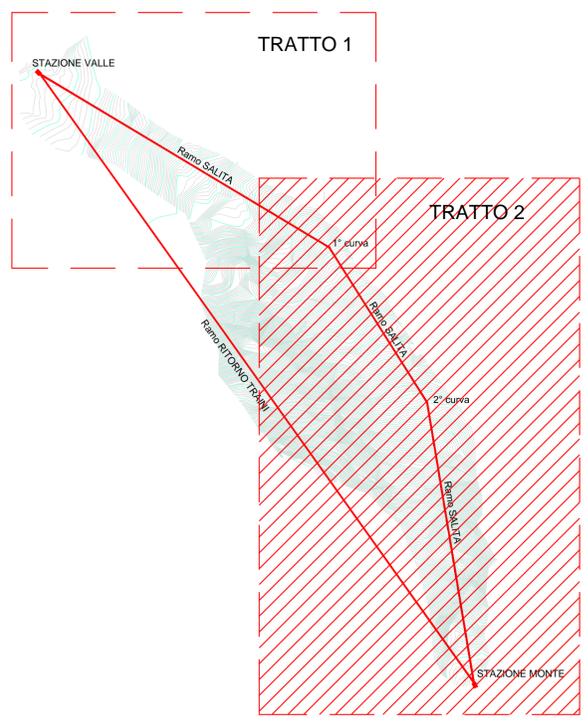

— Terre rinforzate

UNIONE MONTANA ALPI GRAIE
 CITTA' METROPOLITANA DI TORINO

PROGETTO NUOVA SCIOVIA "COLLE DELLE LANCE"

ITALIA	REGIONE PIEMONTE	PROVINCIA DI TORINO	COMUNE DI USSEGLIO
--------	------------------	---------------------	--------------------

PROGETTO DEFINITIVO

OGGETTO DELL'ELABORATO: PLANIMETRIA DEI MOVIMENTI TERRA TRATTO 2 E PISTA
 Scale varie

COMMESSA	CODICE OPERA	AREA PROGETTAZIONE	LIVELLO PROGETTO	N° ELABORATO	VERSIONE
ST122-20	RICDL	RI	D	2.1.2	0

Versione	Data	Disegnato	Approvato	Oggetto
0	01/2020	MG	FB	Prima emissione
1				
2				
3				

RESPONSABILE DEL PROGETTO

BBE
 - dott. ing. Francesco BELMONDO

PROGETTISTI

BBE
 - dott. ing. Francesco BELMONDO
 - dott. ing. Alberto BETTINI

TIMBRI - FIRME

Doc. Ing. BETTINI ALBERTO N. 6787/F
 Doc. Ing. BELMONDO FRANCESCO N. 6397/F

RESPONSABILE DEL PROCEDIMENTO
 arch. Marco MICHELOTTI

FIRMA:

BBE Studio Ing. Associati - Via Brunetta, 12 - 10059 SUSÀ (TO)
 Tel. 0122/32897 - Fax 0122/738012
 e-mail info@bbeist.it
 P.IVA 07147450014

Questo elaborato è di proprietà dell'Unione Montana Alpi Graie - Città Metropolitana di Torino
 Qualsiasi divulgazione o riproduzione anche parziale deve essere espressamente autorizzata