PARTICOLARE TERRE ARMATE E FASI COSTRUTTIVE
Scala 1:100

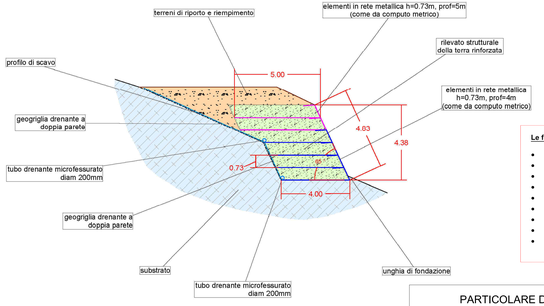

Le fasi costruttive sono così riassunte:

- Preparazione dello scavo di sbancamento.
- Posizione del cassero
- Stesura della geogriglia
- Stesura della biostuoia
- Fissaggio della staffa di rinforzo
- Sistema di sostegno con elementi preconfezionati
- Posa in opera del terreno di riempimento
- Risvolto in sommità della biostuoia e della geogriglia
- Sistema di drenaggio

Schema tipo terre armate localizzate sulle Sezioni 9 e 11 del tratto 2

Riferimenti tavole:

- ST122-20_RICDL_RI_D_2.1.2_0 - Planimetria dei movimenti terra tratto 2 e pista
- ST122-20_RICDL_RI_D_2.2.2_0 - Sezioni trasversali dei movimenti terra tratto 2 e pista

PARTICOLARE DI SCOGLIERA IN MASSI TALEE
Sezione H-H
Scala 1:50

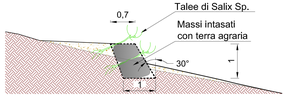

PARTICOLARE POZZETTO DI RACCOLTA ACQUE E CANALIZZAZIONE Sezione G-G
Scala 1:25

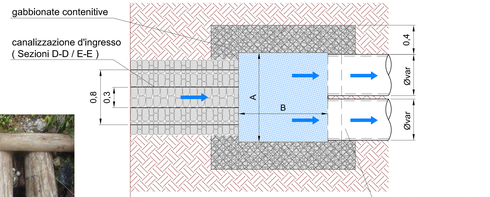

	Quote pozzetto			
Ø mm	A m	B m	C m	m² tot.
600	1,3	1,3	1,5	1,2
800	1,8	1,8	1,2	1,6

CANALIZZAZIONE
Sezione G-G
Scala 1:25

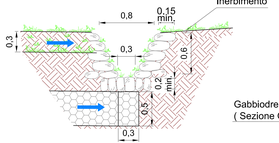

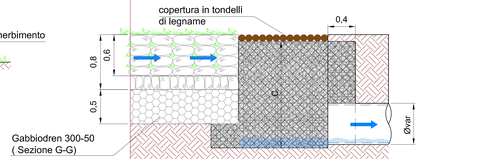

PLANIMETRIA SCALA 1:2500

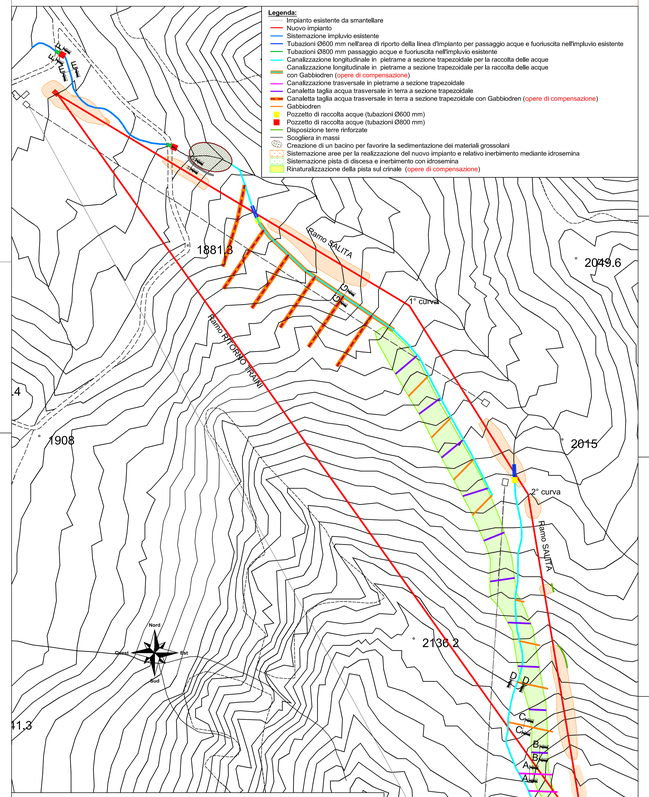

SCHEMA TIPO DELL'INERBIMENTO CON IDROSEMINA

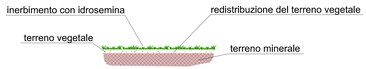

PARTICOLARE CANALIZZAZIONE TRASVERSALE RIVESTITA IN PIETRAME
Sezione A-A
Scala 1:25

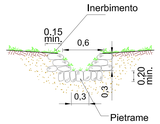

PARTICOLARE CANALETTE TRASVERSALI IN TERRA - Sezione B-B
Scala 1:15

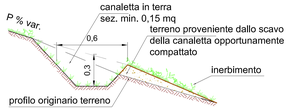

PARTICOLARE GABBIODREN
Sezione C-C
Scala 1:50

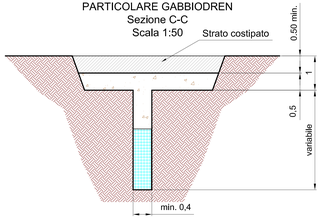

PARTICOLARE CANALIZZAZIONE LONGITUDINALE RIVESTITA IN PIETRAME
Sezione D-D
Scala 1:25

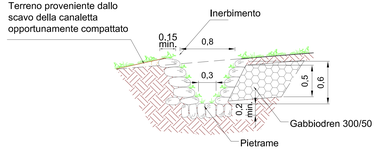

PARTICOLARE SISTEMAZIONE IMPLUVIO ESISTENTE
Sezione E-E
Scala 1:25

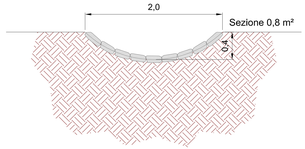

PARTICOLARE TUBAZIONI SOTTO LA STRADA
Sezione F-F
Scala 1:25

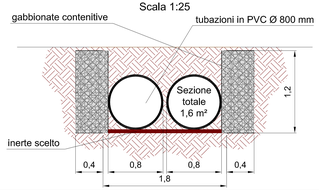

UNIONE MONTANA ALPI GRAIE
CITTA' METROPOLITANA DI TORINO

PROGETTO NUOVA SCIOVIA "COLLE DELLE LANCE"

ITALIA	REGIONE PIEMONTE	PROVINCIA DI TORINO	COMUNE DI USSEGLIO

PROGETTO DEFINITIVO

OGGETTO DELL'ELABORATO:
INTERVENTI DI BONIFICA DELLA PISTA
Scale varie

CODICE GENERALE ELABORATO:

COMMESSA	CODICE OPERA	AREA PROGETTAZIONE	LIVELLO PROGETTO	N° ELABORATO	VERSIONE
ST122-20	RICDL	RI	D	2.3	0

ESECUTA:\ADR\LILE, ST122-20_RICDL_RI_D_2.3.2.dwg

Versione	Data	Progettista	Revisionato	Oggetto
0	01/2026	MG	FB	Prima emissione
1				
2				
3				
4				

RESPONSABILE DEL PROGETTO:
BBE
- dott. ing. Francesco BELMONDO

PROGETTISTI:
BBE
- dott. ing. Francesco BELMONDO
- dott. ing. Alberto BETTINI

TIMBRI - FIRME

RESPONSABILE DEL PROCEDIMENTO:
arch. Marco MICHELOTTI

FIRMA:

BBE Studio Ing. Associati - V.le Brunetta, 12 - 10059 SUSA (TO)
Tel. 0122/32897 - Fax 0122/738012
e-mail info@bbeweb.it
P. IVA 07147430014

Questo elaborato è di proprietà dell'Unione Montana Alpi Graie - Città Metropolitana di Torino
Qualsiasi divulgazione o riproduzione anche parziale deve essere espressamente autorizzata