
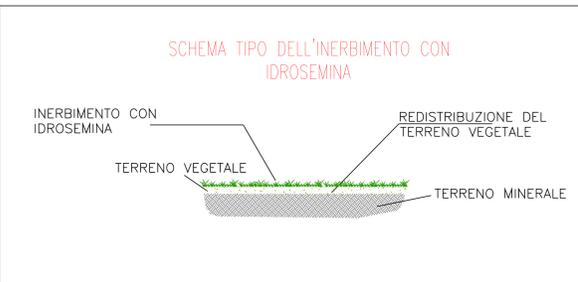
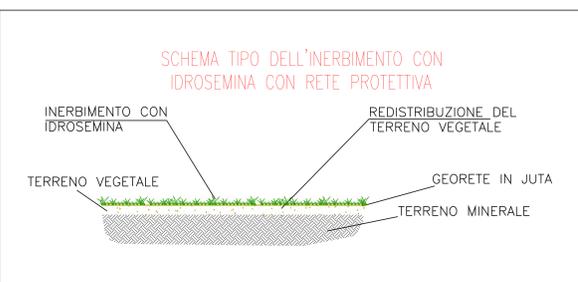
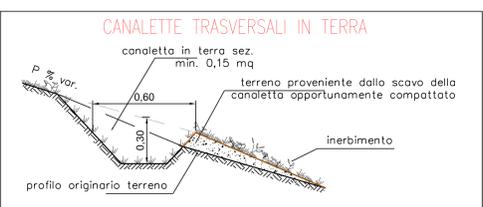
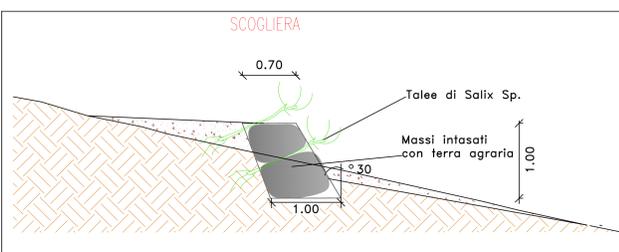
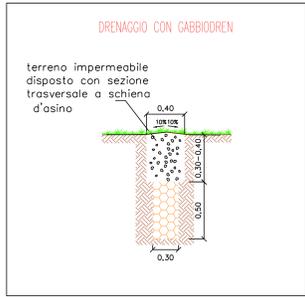
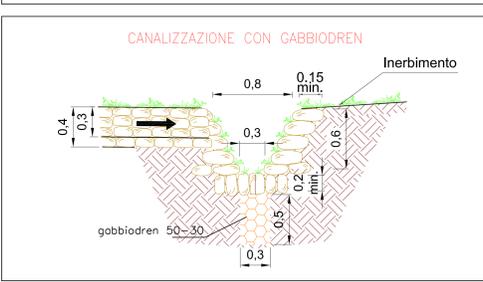
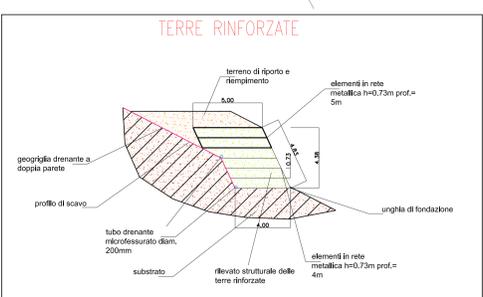
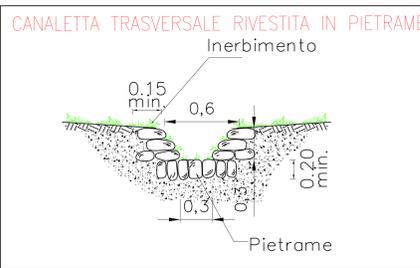
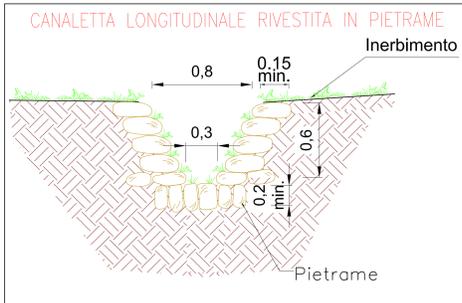
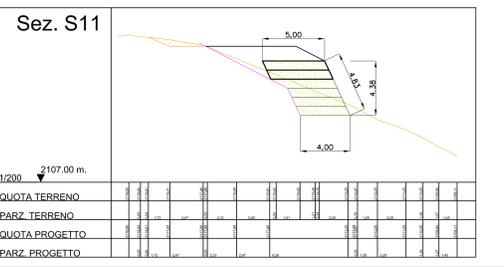
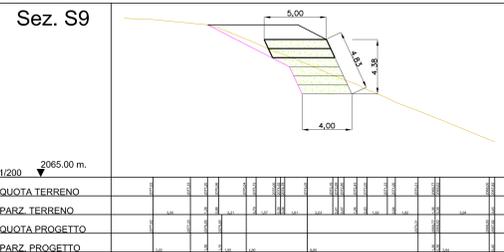


- Legenda:**
- Nuovo impianto
 - Sistemazione impluvio esistente
 - Tubazioni Ø600 mm per passaggio acque e fuoriuscita nell'impluvio esistente
 - Tubazioni Ø800 mm per passaggio acque e fuoriuscita nell'impluvio esistente
 - Canalizzazione longitudinale in pietrame a sezione trapezoidale
 - Canalizzazione longitudinale in pietrame a sezione trapezoidale con gabbiodren (opere di compensazione)
 - Canalizzazione trasversale in pietrame a sezione trapezoidale
 - Canaletta tagliaacqua trasversale in terra a sezione trapezoidale
 - Canaletta tagliaacqua trasversale in terra a sezione trapezoidale con gabbiodren (opere di compensazione)
 - Gabbiodren
 - Pozzetto di raccolta acque (tubazioni Ø600 mm)
 - Pozzetto di raccolta acque (tubazioni Ø800 mm)
 - Terre rinforzate
 - Scogliera in massi
 - Creazione di un bacino per favorire la sedimentazione dei materiali grossolani
 - Inerbimento mediante idrosemina
 - Inerbimento mediante idrosemina previo posa di georete
 - Rinaturalizzazione pista sul crinale (opere di compensazione)

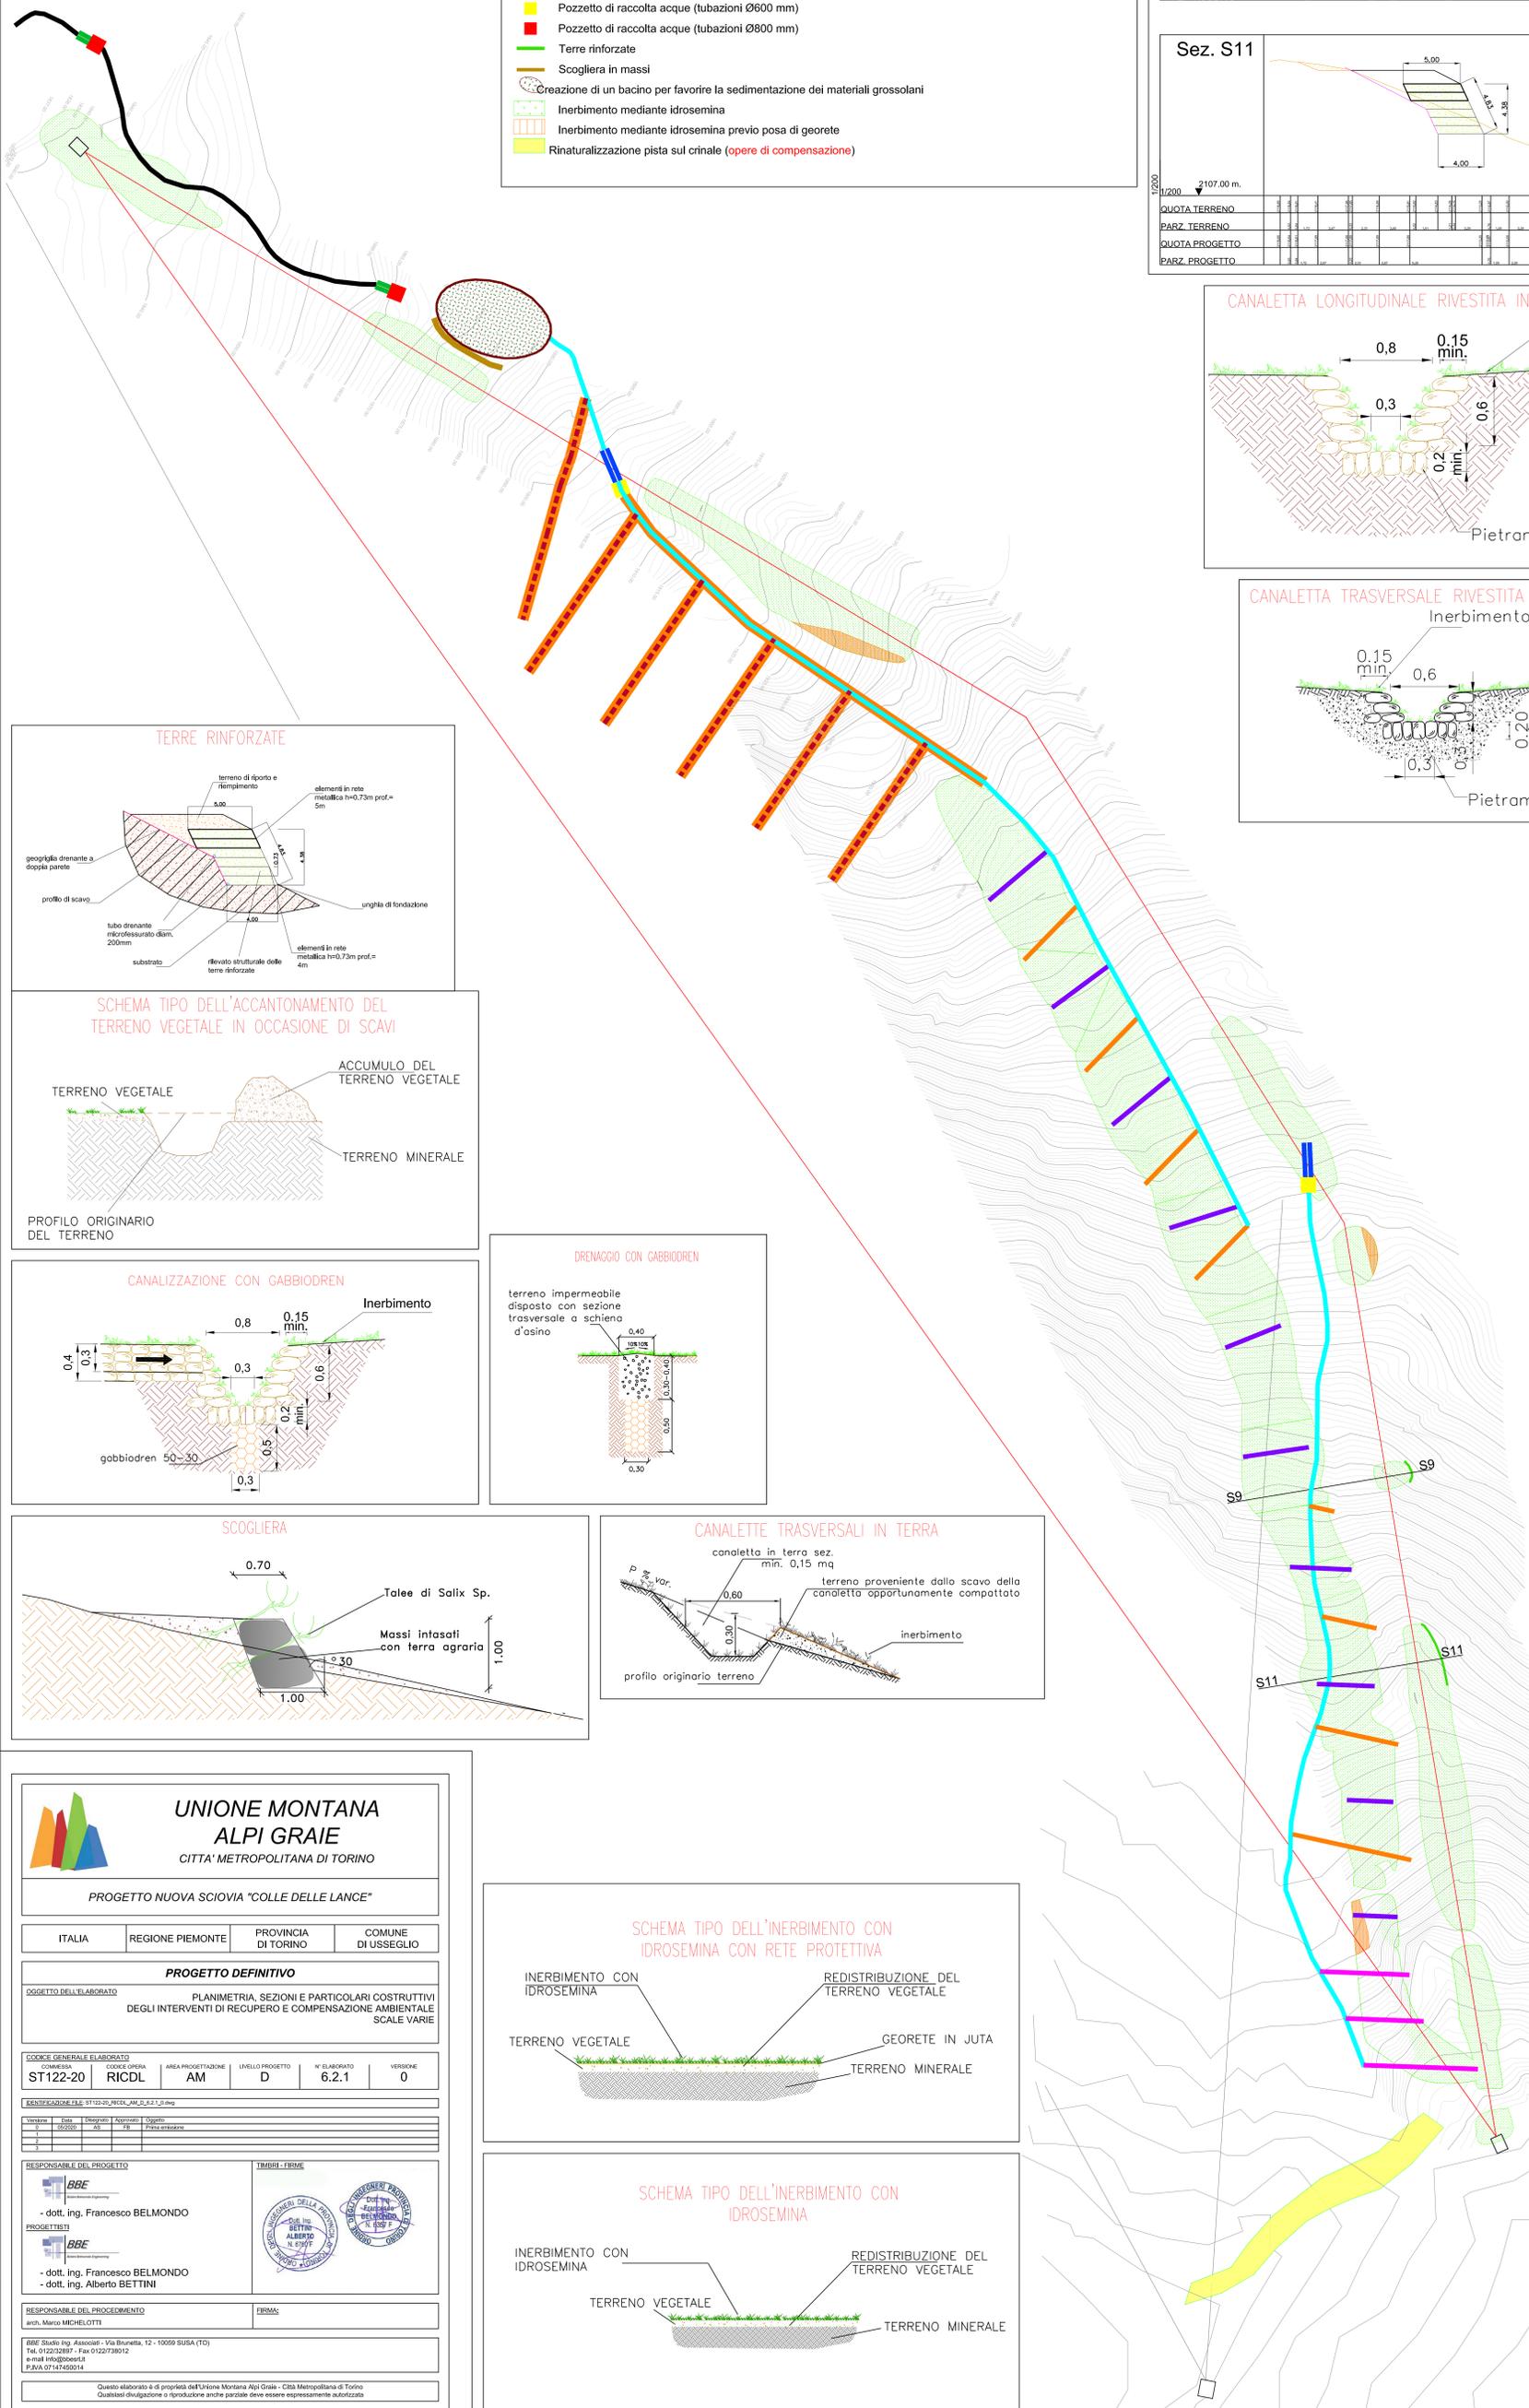

UNIONE MONTANA ALPI GRAIE
CITTA' METROPOLITANA DI TORINO

PROGETTO NUOVA SCIOVIA "COLLE DELLE LANCE"

ITALIA	REGIONE PIEMONTE	PROVINCIA DI TORINO	COMUNE DI USSEGLIO
--------	------------------	---------------------	--------------------

PROGETTO DEFINITIVO

OGGETTO DELL'ELABORATO: PLANIMETRIA, SEZIONI E PARTICOLARI COSTRUTTIVI DEGLI INTERVENTI DI RECUPERO E COMPENSAZIONE AMBIENTALE SCALE VARIE

CODICE GENERALE ELABORATO	ST122-20	CODICE AREA	RICDL	AREA PROGETTAZIONE	AM	LIVELLO PROGETTO	D	N° ELABORATO	6.2.1	VERSIONE	0
---------------------------	----------	-------------	-------	--------------------	----	------------------	---	--------------	-------	----------	---

MENTIONARE FILE: ST122-20_RICDL_AM_6.2.1_0.dwg

Versione	Data	Elaborato	Approvato	Objetto
1	10/2020	AB	SP	Prima stesura

RESPONSABILE DEL PROGETTO

dot. ing. Francesco BELMONDO
PROGETTISTI: dot. ing. Francesco BELMONDO, dot. ing. Alberto BETTINI

RESPONSABILE DEL PROCEDIMENTO
arch. Marco MICHELOTTI

IMPR. - FIRME
Firma del progettista: dot. ing. Alberto BETTINI
Firma del responsabile del procedimento: arch. Marco MICHELOTTI

BBE Studio Ing. Associato - Via Brunetta, 12 - 10059 SUSÀ (TO)
Tel. 012273887 - Fax 0122738012
e-mail: info@bbe.it
P.IVA 07147450014

Questo elaborato è di proprietà dell'Unione Montana Alpi Graie - Città Metropolitana di Torino
Qualsiasi divulgazione o riproduzione anche parziale deve essere espressamente autorizzata