
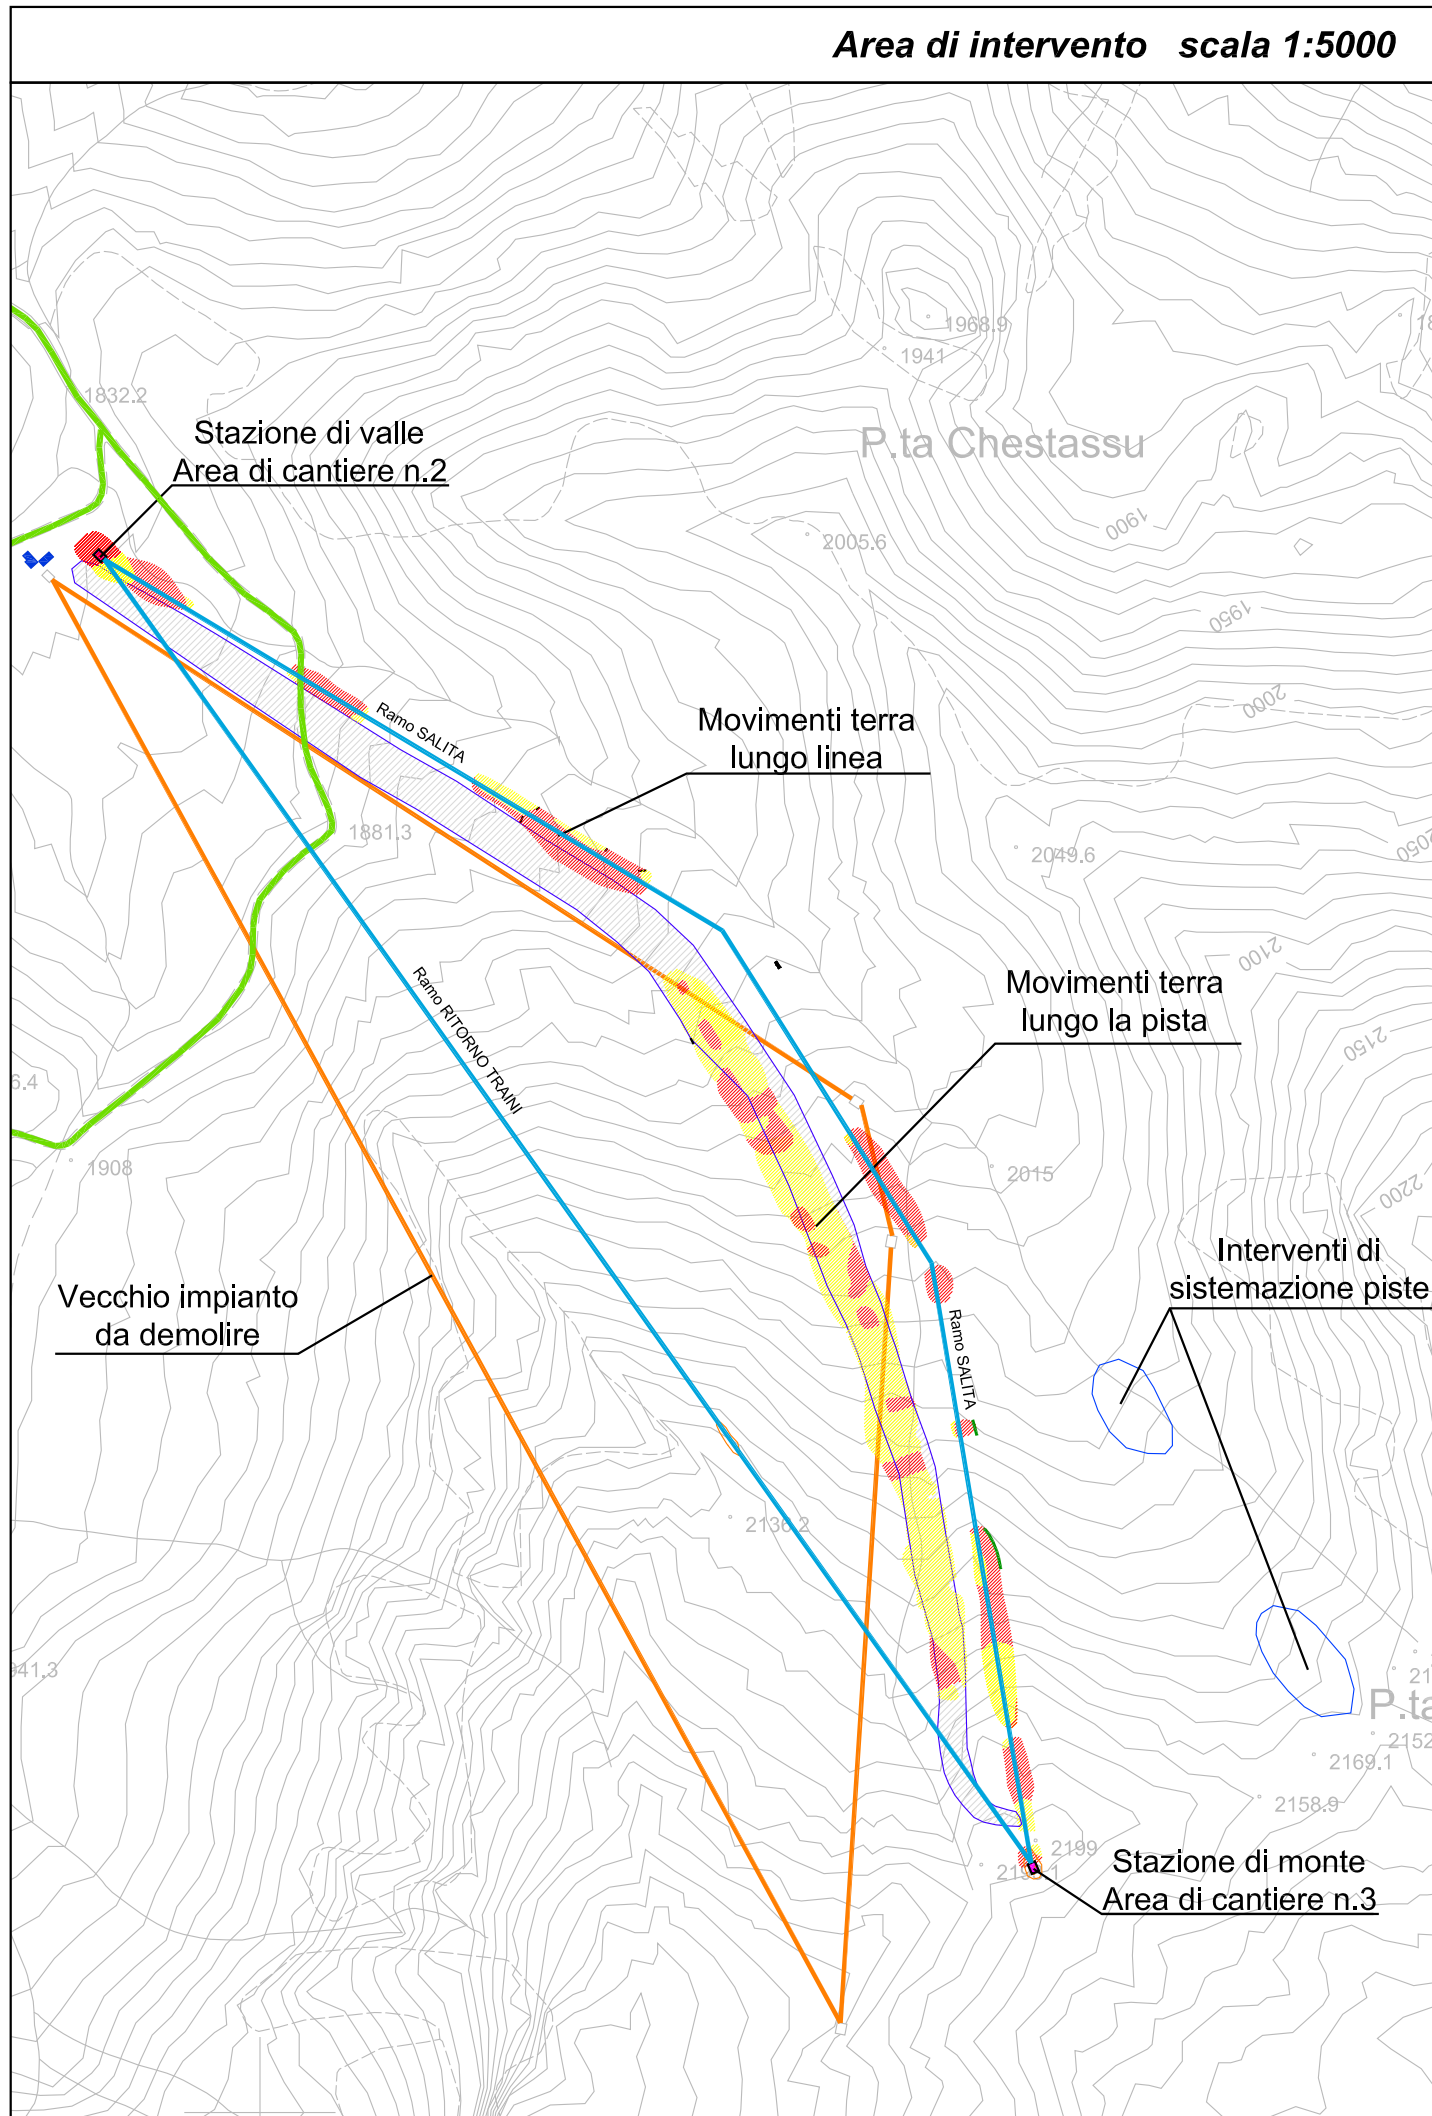
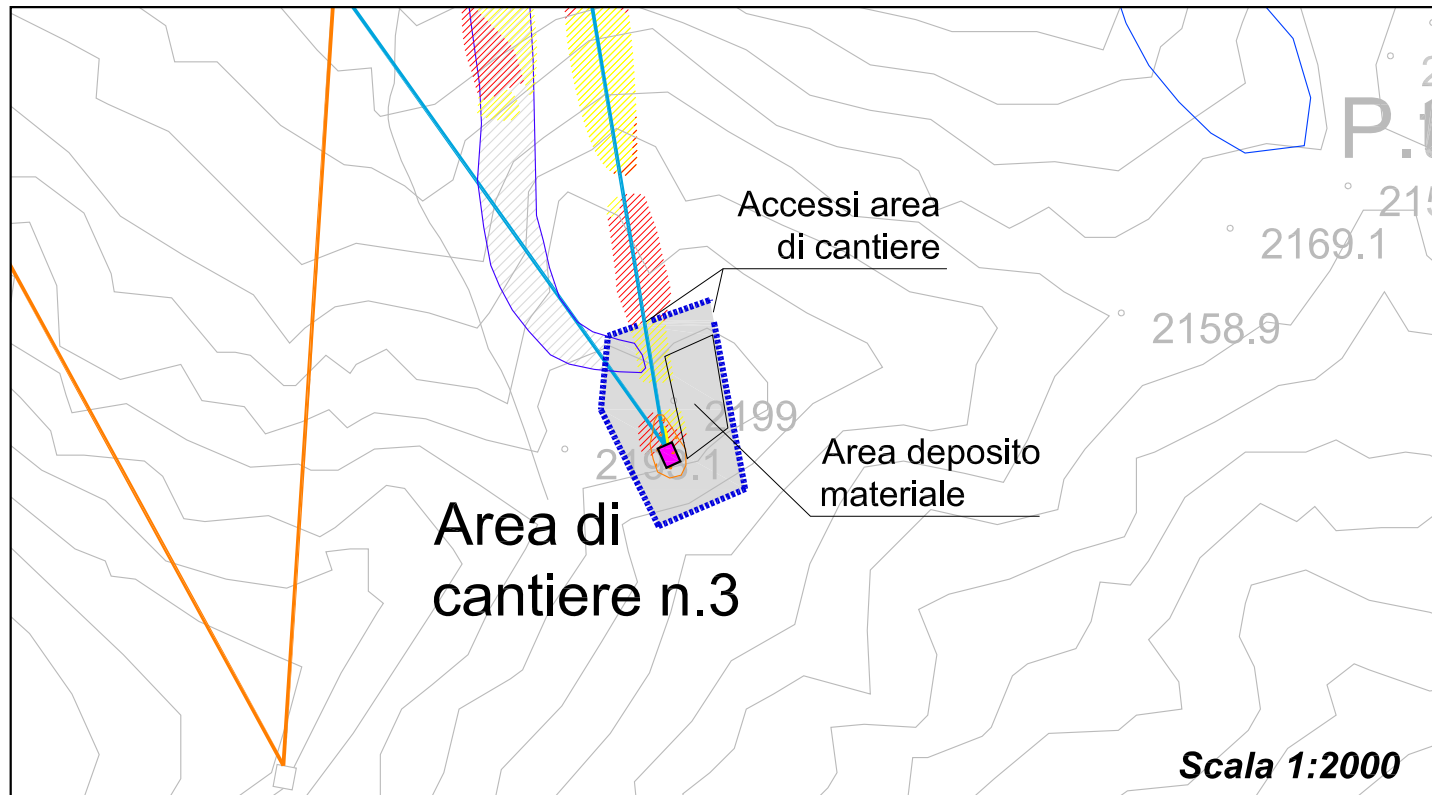
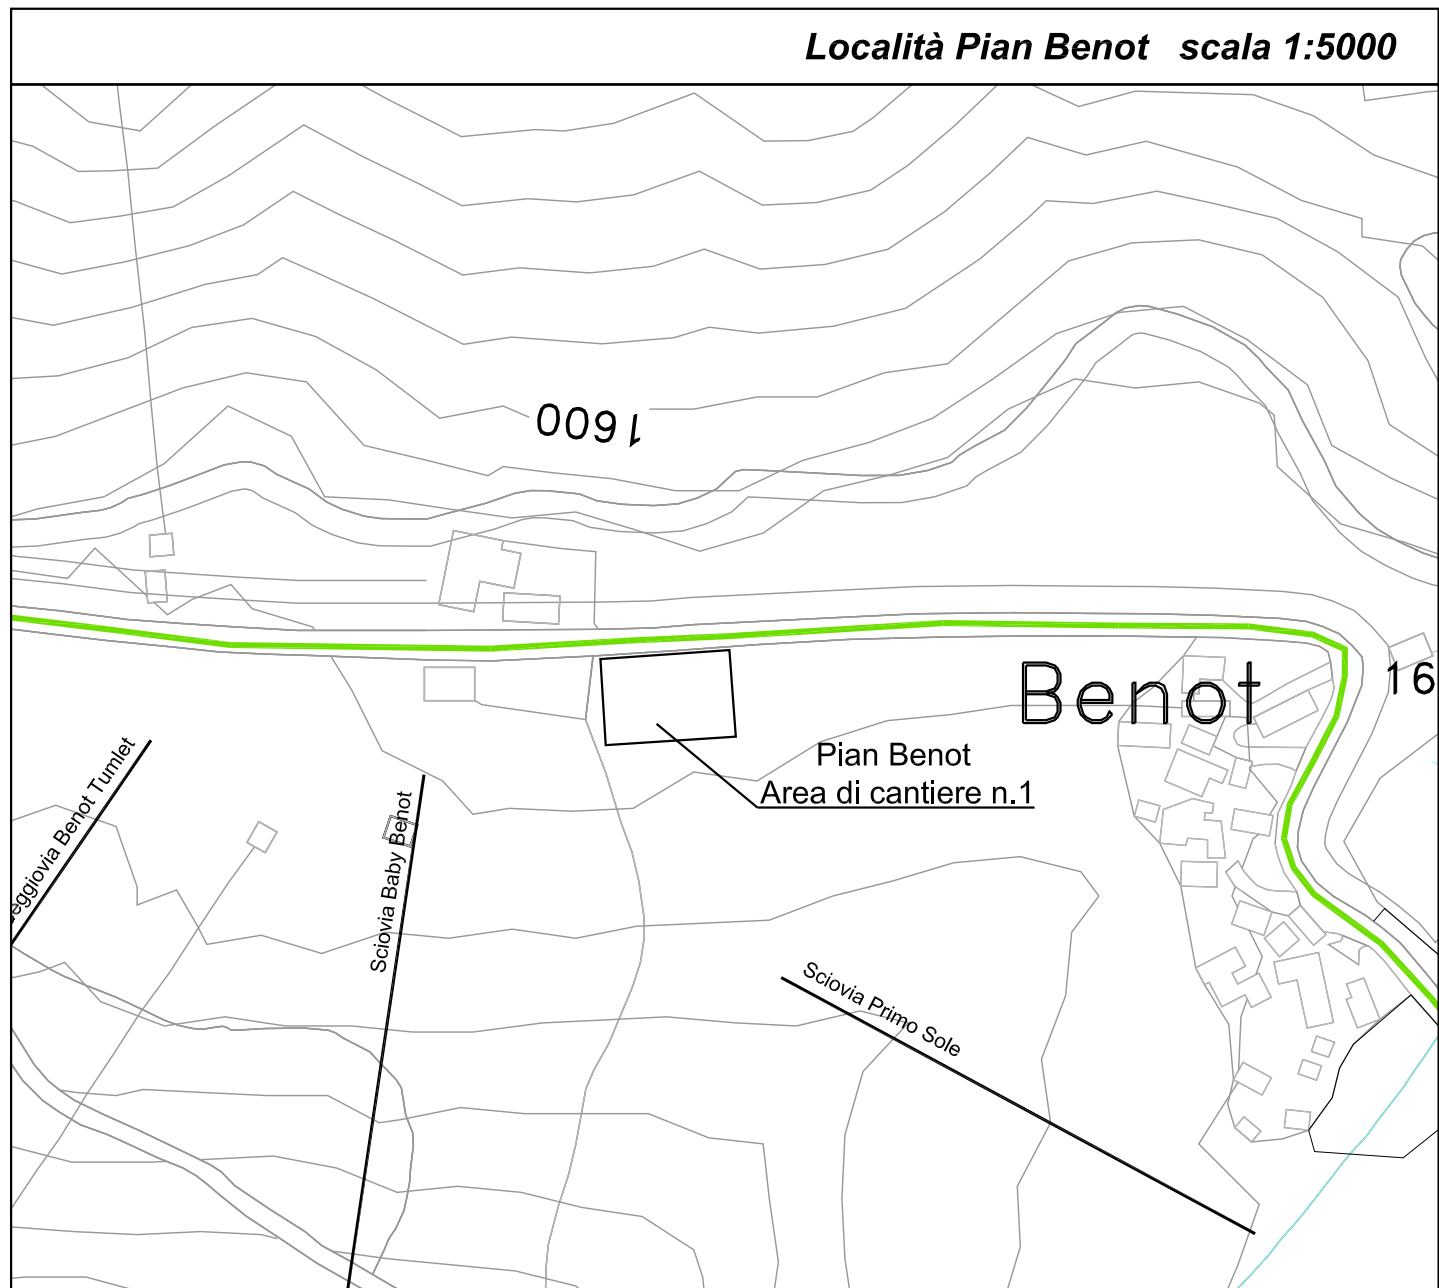
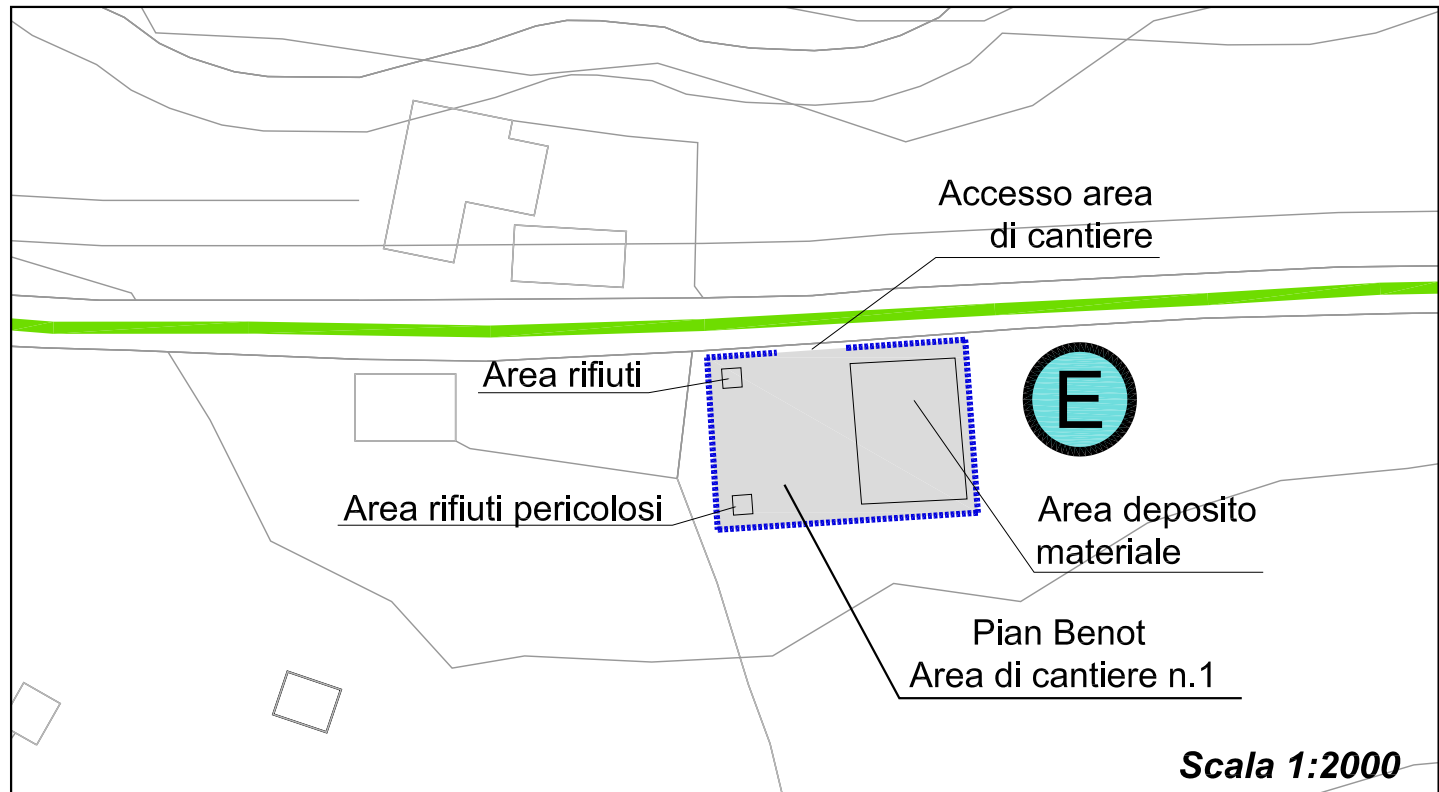


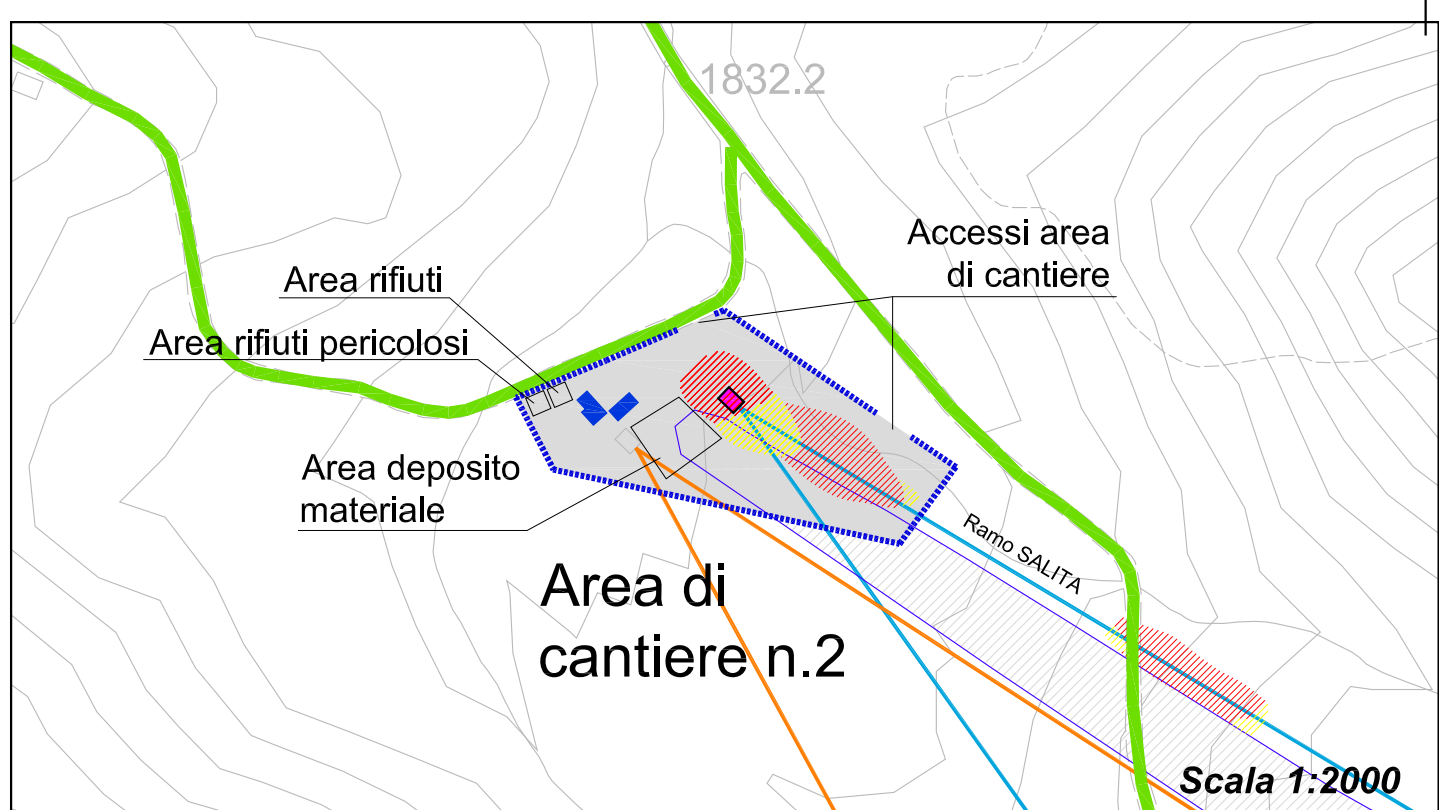

LEGENDA

Rif.	Descrizione
	Pista esistente
	Fabbricati esistenti
	Impianto di risalita esistente da demolire
	Strada comunale
	Viabilità di cantiere
	Terre armate
	Scivola in progetto
	Area di cantiere
	Recinzione area di cantiere

	Scavi
	Riporti

N.B.: L'accesso al cantiere nelle zone prive di viabilità avverrà tramite mezzi escavatori lungo il ramo di salita e mediante ragno lungo il ramo di discesa.

Durante l'esecuzione di tutte le opere relative ai sostegni di linea, le aree interessate saranno adeguatamente protette.



UNIONE MONTANA

ALPI GRAIE

CITTA' METROPOLITANA DI TORINO

PROGETTO NUOVA SCIOVIA "COLLE DELLE LANCE"

ITALIA	REGIONE PIEMONTE	PROVINCIA DI TORINO	COMUNE DI USSEGLIO
--------	------------------	---------------------	--------------------

PROGETTO DEFINITIVO

OGGETTO DELL'ELABORATO

Organizzazione e viabilità di cantiere

Scala 1:5000 e 1:2000

CODICE GENERALE ELABORATO					
COMMESSA	CODICE OPERA	AREA PROGETTAZIONE	LIVELLO PROGETTO	N° ELABORATO	VERSIONE
ST122-20	RICDL	RI	D	7.2	0

IDENTIFICAZIONE FILE: ST122-20_RICDL_RL_D_7.2_0.dwg

Versione	Data	Disegnato	Approvato	Oggetto
0	05/2020	MG	FB	Prima emissione
1				
2				
3				

RESPONSABILE DEL PROGETTO



- dott. ing. Francesco BELMONDO

PROGETTISTI



- dott. ing. Francesco BELMONDO

- dott. ing. Alberto BETTINI

TIMBRI - FIRME



RESPONSABILE DEL PROCEDIMENTO	FIRMA:
arch. Marco MICHELOTTI	

BBE Studio Ing. Associati - Via Brunetta, 12 - 10059 SUSÀ (TO)
Tel. 0122/32897 - Fax 0122/738012
e-mail info@bbesrl.it
P.IVA 07147450014

Questo elaborato è di proprietà dell'Unione Montana Alpi Graie - Città Metropolitana di Torino
Qualsiasi divulgazione o riproduzione anche parziale deve essere espressamente autorizzata