


| LEGENDA |   |
|---------|---|
| Rif.    | Descrizione   |
|         | Cavo MT tipo RG16H1R12 12/20 kV, in formazione 3x(1x35) mm², posato entro tubo in PVC resistenza allo schiacciamento ≥ 750 N. |
|         | Cavo BT tipo FG16OR16 0,6/1 kV, in formazione 4x35 mm², posato entro tubo in PVC resistenza allo schiacciamento ≥ 750 N.      |
|         | Fune di acciaio zincato, sezione 50 mm² (filo elementare non inferiore a 1,8 mm), profondità di posa 0,5 ÷ 1 m.               |

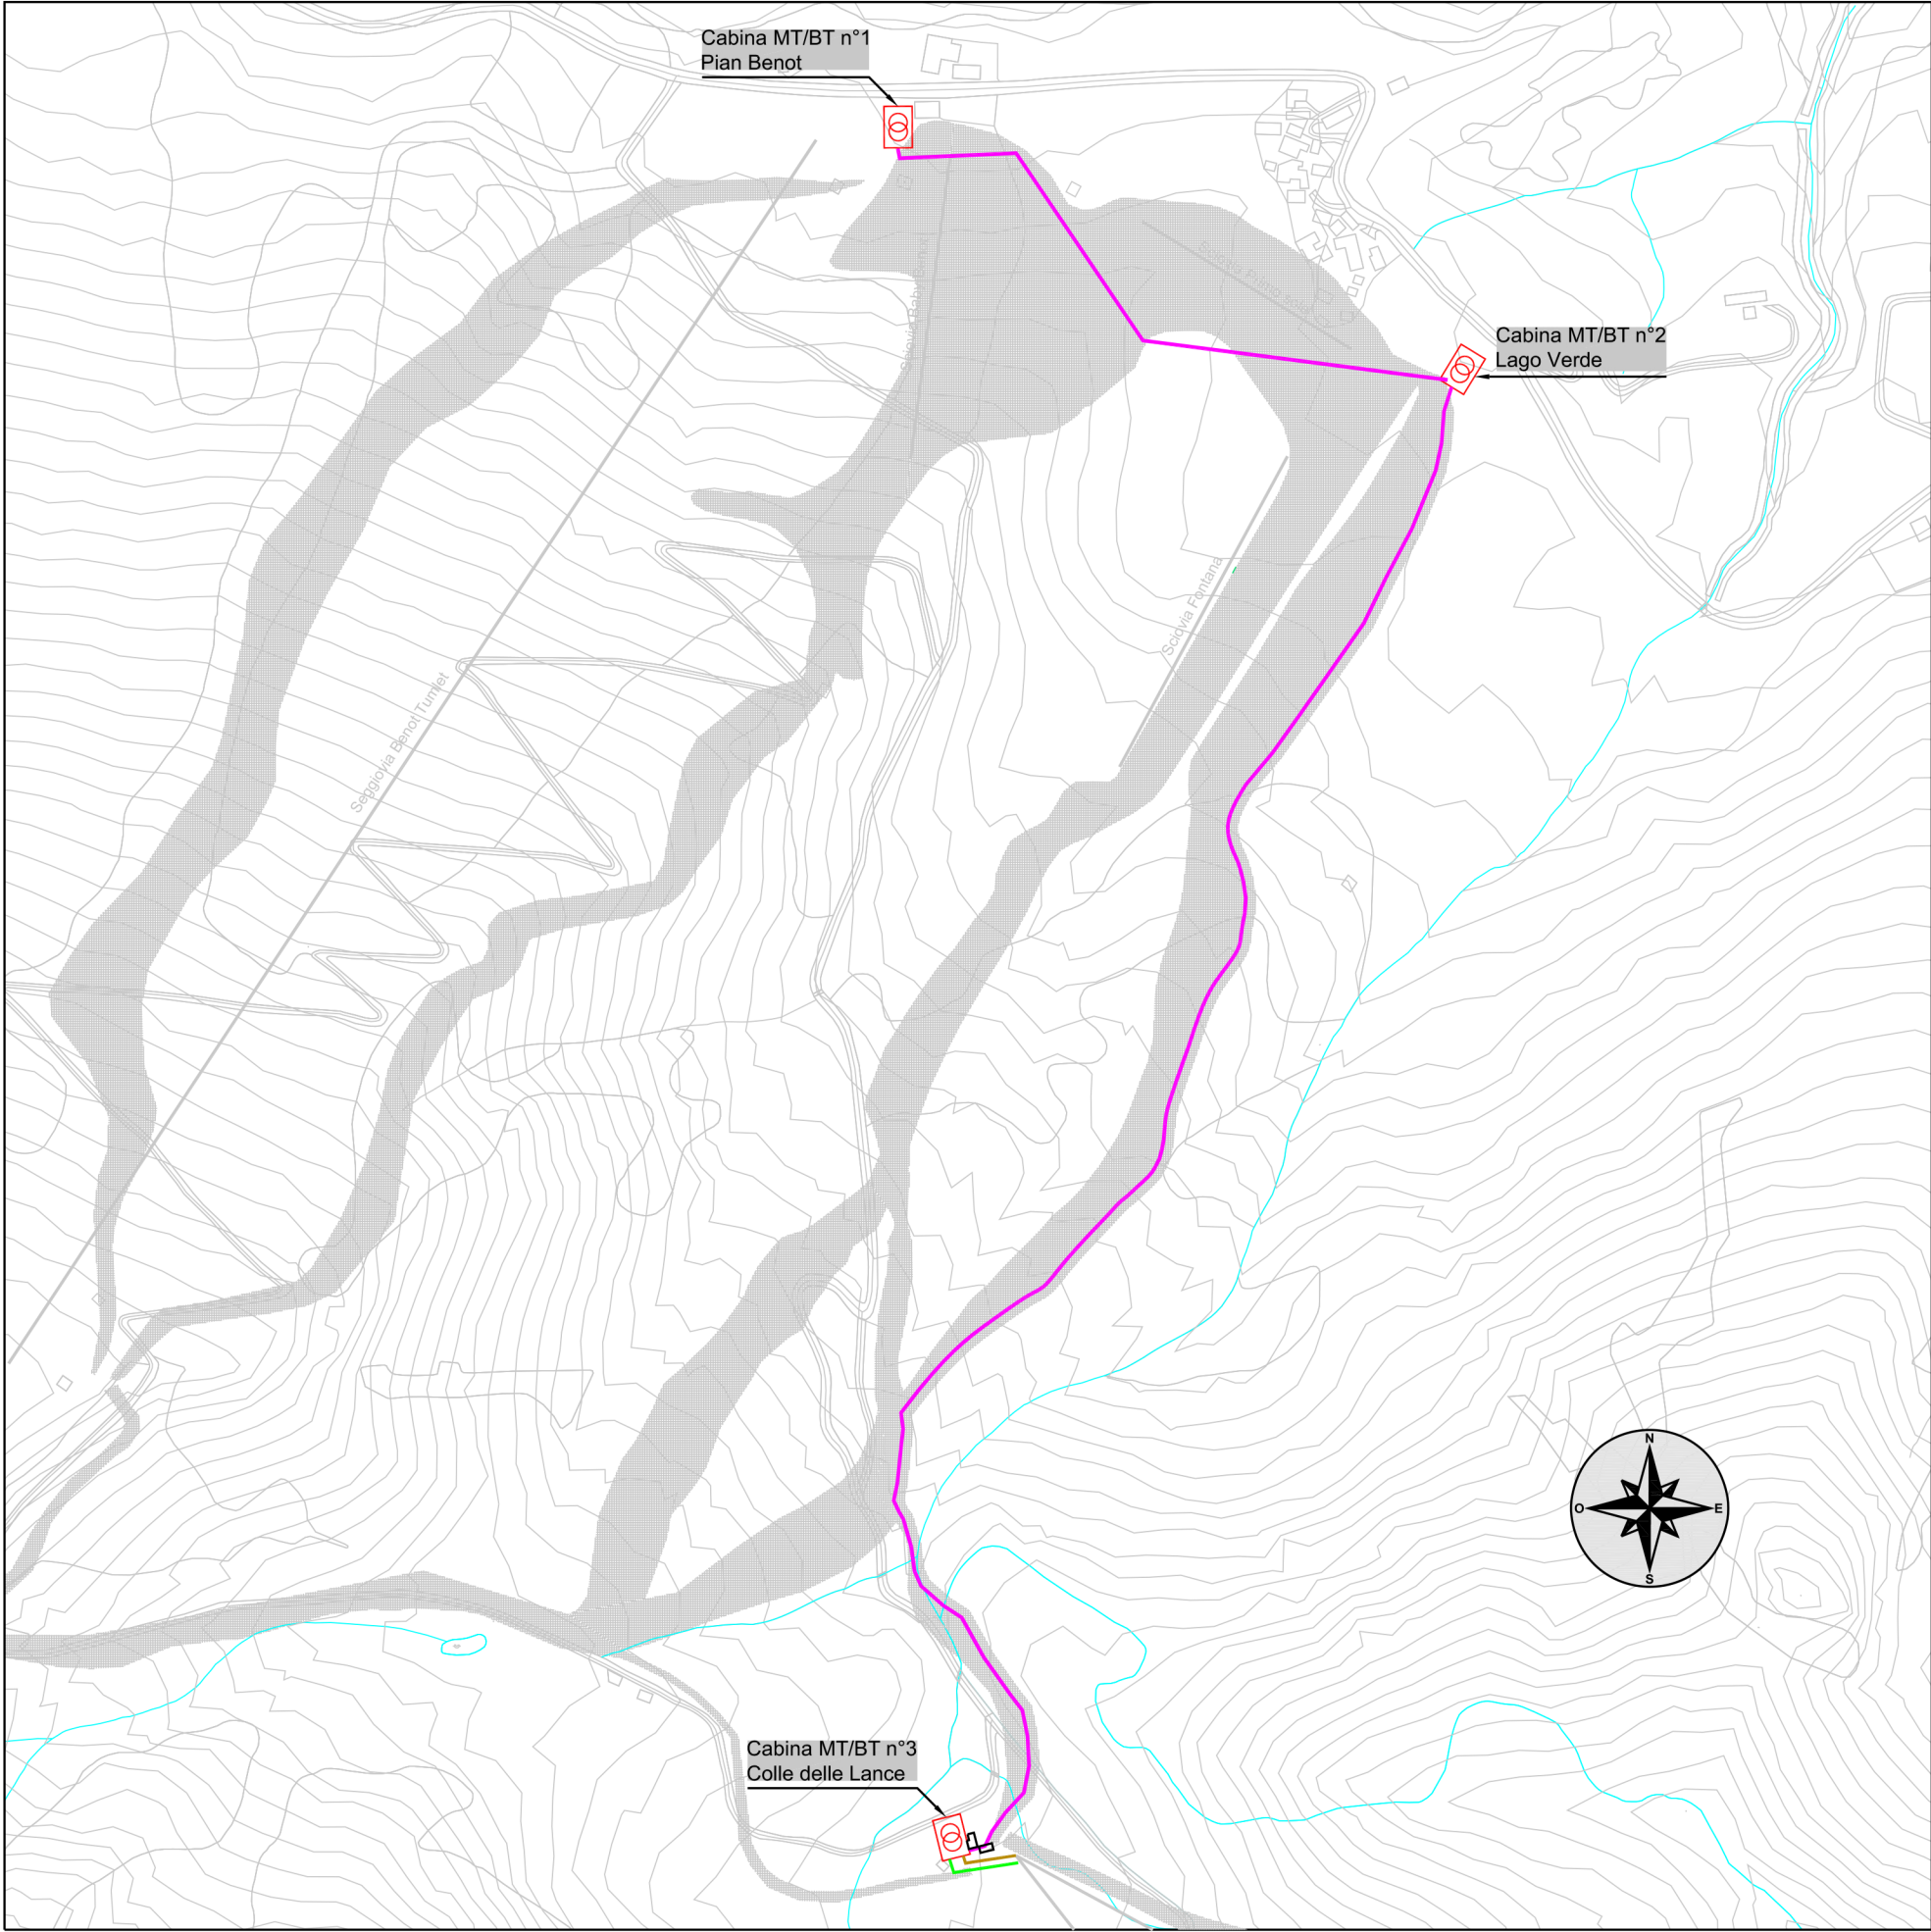

**UNIONE MONTANA  
ALPI GRAIE**  
CITTA' METROPOLITANA DI TORINO

**PROGETTO NUOVA SCIOVIA "COLLE DELLE LANCE"**

|        |                  |                     |                    |
|--------|------------------|---------------------|--------------------|
| ITALIA | REGIONE PIEMONTE | PROVINCIA DI TORINO | COMUNE DI USSEGLIO |
|--------|------------------|---------------------|--------------------|

**PROGETTO DEFINITIVO**

|                                             |
|---------------------------------------------|
| OGGETTO DELL'ELABORATO                      |
| COROGRAFIA LINEE ELETTRICHE<br>Scala 1:5000 |

| CODICE GENERALE ELABORATO |              |                    |                  |              |          |
|---------------------------|--------------|--------------------|------------------|--------------|----------|
| COMMESSA                  | CODICE OPERA | AREA PROGETTAZIONE | LIVELLO PROGETTO | N° ELABORATO | VERSIONE |
| ST122-20                  | RICDL        | IE                 | D                | 9.2          | 0        |

IDENTIFICAZIONE FILE: B800-18\_RICDL\_IE\_D\_9.2\_0.dwg

| Versione | Data    | Disegnato | Approvato | Oggetto         |
|----------|---------|-----------|-----------|-----------------|
| 0        | 06/2020 | AV        | FB        | Prima emissione |
| 1        |         |           |           |                 |
| 2        |         |           |           |                 |
| 3        |         |           |           |                 |

|                                                                         |                           |
|-------------------------------------------------------------------------|---------------------------|
| <b>RESPONSABILE DEL PROGETTO</b><br><br>- dott. ing. Francesco BELMONDO | <b>TIMBRI - FIRME</b><br> |
| <b>PROGETTISTI</b><br><br>- dott. ing. Francesco BELMONDO               |                           |

|                                                                |               |
|----------------------------------------------------------------|---------------|
| <b>RESPONSABILE DEL PROCEDIMENTO</b><br>arch. Marco MICHELOTTI | <b>FIRMA:</b> |
|----------------------------------------------------------------|---------------|

BBE Studio Ing. Associati - Via Brunetta, 12 - 10059 SUSA (TO)  
Tel. 0122/32897 - Fax 0122/738012  
e-mail info@bbesrl.it  
P.IVA 07147450014

Questo elaborato è di proprietà dell' Unione Montana Alpi Graie - Città Metropolitana di Torino  
Qualsiasi divulgazione o riproduzione anche parziale deve essere espressamente autorizzata