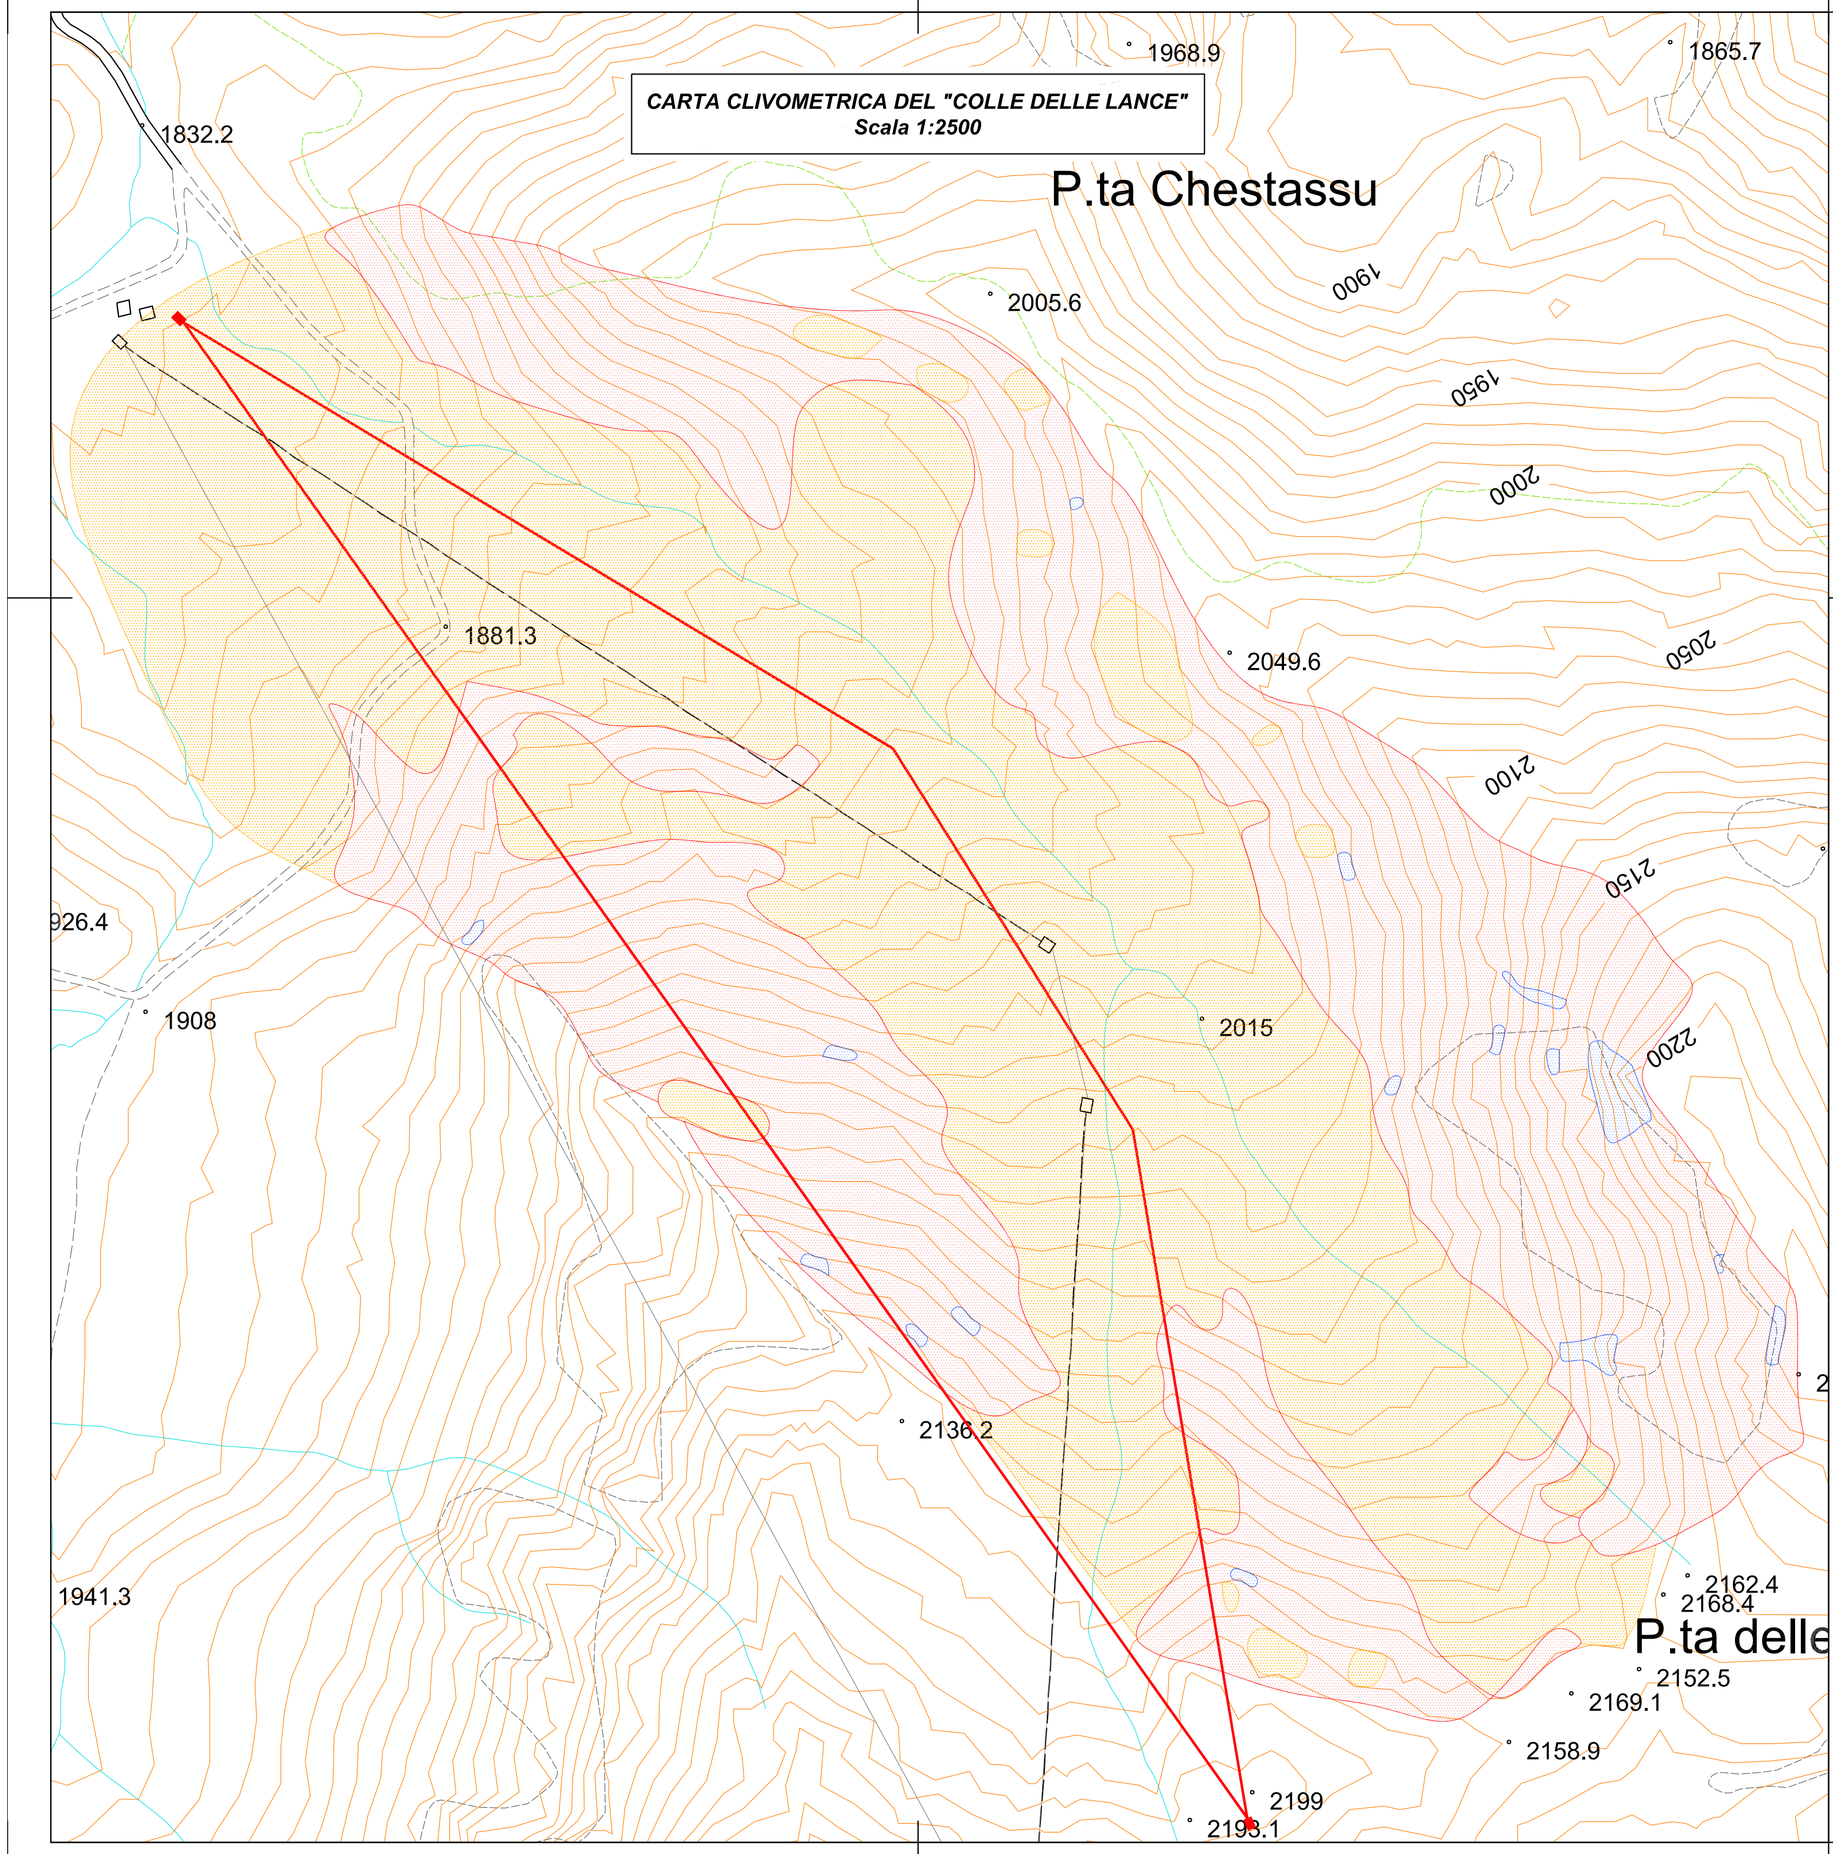

LEGENDA

- Pendenza < 28°
- Pendenza ≥ 28° e < 50° area di potenziale distacco
- Pendenza ≥ 50° area con distacco spontaneo su fondo roccioso

Nord
Ovest Est
Sud

UNIONE MONTANA ALPI GRAIE

CITTA' METROPOLITANA DI TORINO

PROGETTO NUOVA SCIOVIA "COLLE DELLE LANCE"

ITALIA	REGIONE PIEMONTE	PROVINCIA DI TORINO	COMUNE DI USSEGLIO

PROGETTO DEFINITIVO

OGGETTO DELL'ELABORATO

CARTA CLIVOMETRICA

Scala 1:2500

CODICE GENERALE ELABORATO

COMMESSA	CODICE OPERA	AREA PROGETTAZIONE	LIVELLO PROGETTO	N° ELABORATO	VERSIONE
ST122-20	RICDL	VA	D	10.4	0

IDENTIFICAZIONE FILE: ST122-20_RICDL_VA_D_10.4_0.dwg

Versione	Data	Disegnato	Approvato	Oggetto
0	05/2020	AS	FB	Prima emissione
1				
2				
3				

RESPONSABILE DEL PROGETTO

BBE Studio Belmondo Ingegneria

- dott. ing. Francesco BELMONDO

PROGETTISTI

BBE Studio Belmondo Ingegneria

- dott. ing. Francesco BELMONDO
- dott. ing. Alberto BETTINI

TIMBRI - FIRME

ORDINE DEGLI INGEGNERI DELLA PROVINCIA DI TORINO — Dott. Ing. BETTINI ALBERTO N. 6787 F

ORDINE DEGLI INGEGNERI PROVINCIA DI TORINO — Dott. Ing. Francesco BELMONDO N. 0357 F

RESPONSABILE DEL PROCEDIMENTO

arch. Marco MICHELOTTI

FIRMA:

BBE Studio Ing. Associati - Via Brunetta, 12 - 10059 SUSA (TO)
Tel. 0122/32897 - Fax 0122/738012
e-mail info@bbesrl.it
P.IVA 07147450014

Questo elaborato è di proprietà dell'Unione Montana Alpi Graie - Città Metropolitana di Torino
Qualsiasi divulgazione o riproduzione anche parziale deve essere espressamente autorizzata