SONDAGGIO AV*

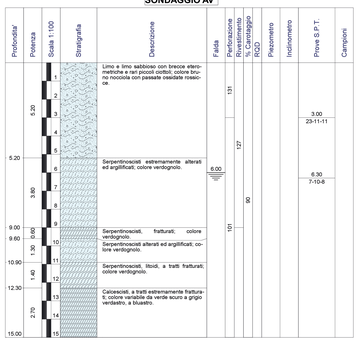

SONDAGGIO CUR1*

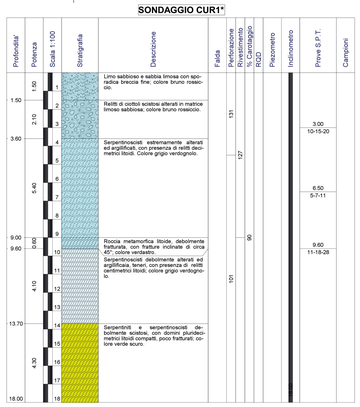

SONDAGGIO CUR/2*

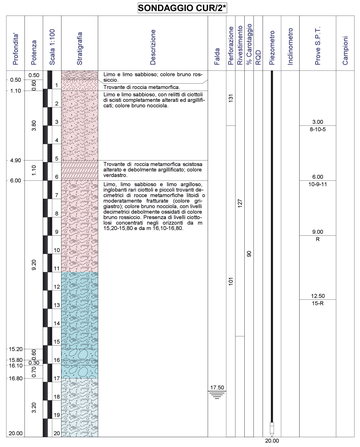

* *La colorazione dei sondaggi indica l'interpretazione geologico-stratigrafica*

LEGENDA

ELEMENTI GEOMORFOLOGICI

- Direttrici principali di ruscellamento incanalato e diffuso in occasione di eventi meteorici intensi
- DG — Accumulo gravitativo di materiali di natura glaciale dall'instabilità latente
- DT — Detrito di falda a piccoli blocchi
- DF — Principali accumuli di detrito di falda a grossi blocchi o frane di crollo (olocene)

ELEMENTI GEOLOGICO-LITOSTRATIGRAFICI E STRUTTURALI RIFERITI ALL'AREA DI INTERESSE

- CL — Coltri indistinte di natura detritico-eluvio-colluviale e glaciale (olocene)
- DA — Depositi alluvionali recenti-attuali provenienti dal rimodellamento delle masse franate
- DC — Depositi glaciali relativi a cordoni morenici
- DgV — Depositi glaciali indistinti relativi principalmente al ghiacciaio del Vallonet
- Dgl — Depositi glaciali dall'instabilità latente
- a / b — Principali affioramenti e subaffioramenti di substrato roccioso (a: prevalenti calcescisti, b: prevalenti serpentiniti e calcescisti)
- * — Non si esclude la presenza di orizzonti di depositi glaciali fini di potenza variabile
- Scavi
- Riporti

SEZIONE GEOLOGICA LUNGO IL TRACCIATO DI SALITA
scala 1/1000

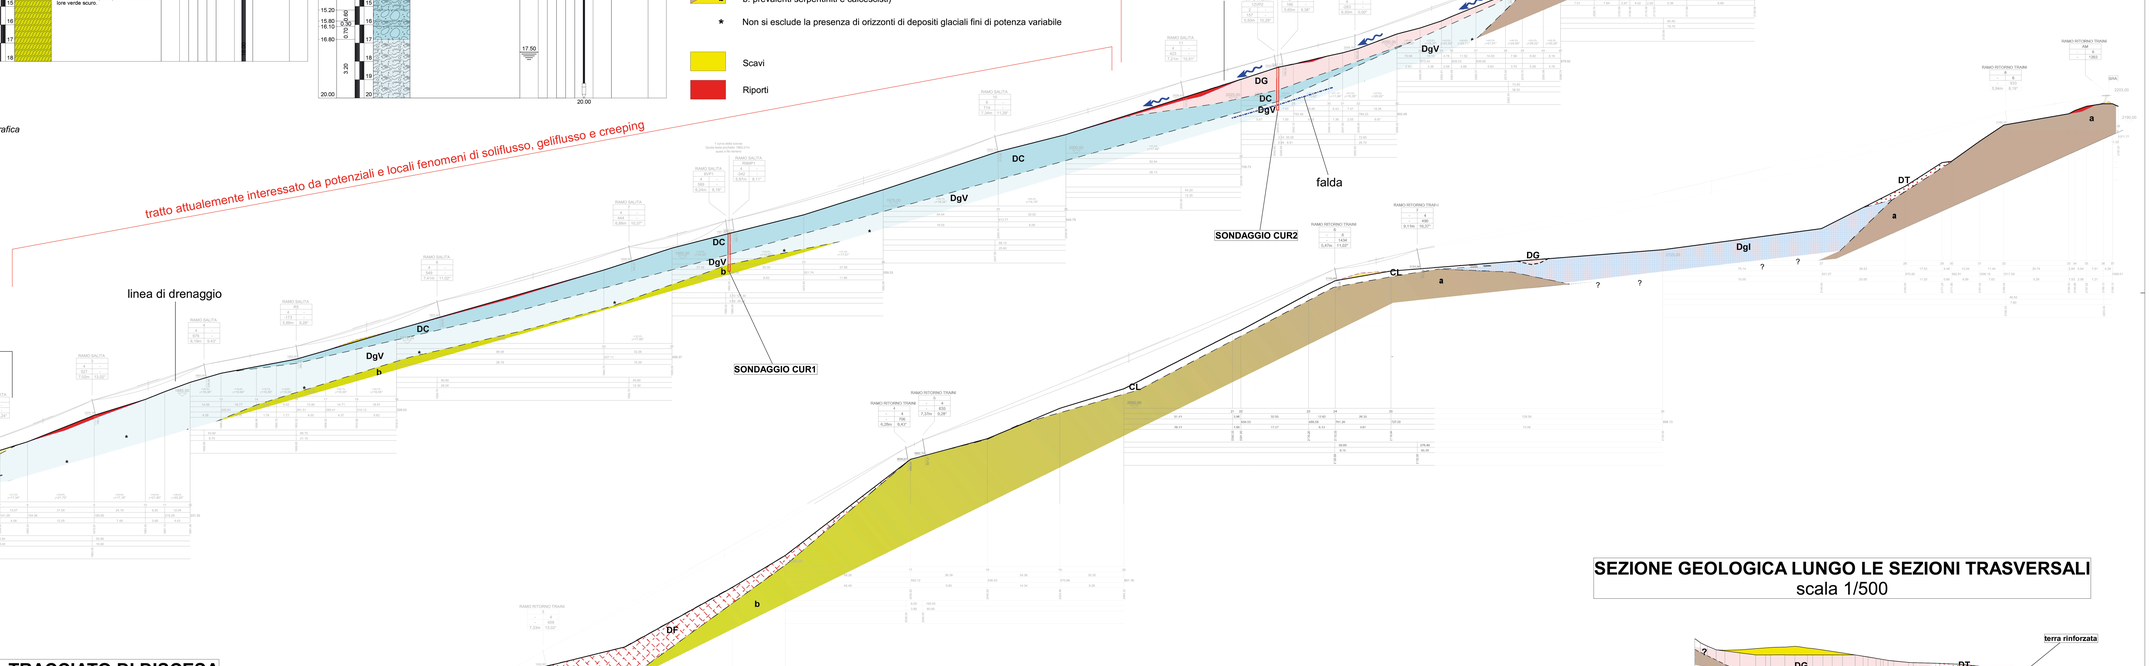

SEZIONE GEOLOGICA LUNGO IL TRACCIATO DI DISCESA
scala 1/1000

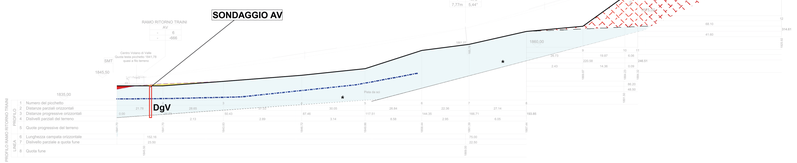

SEZIONE GEOLOGICA LUNGO LA PISTA TRATTO SOGGETTO A SISTEMAZIONE
scala 1/1000

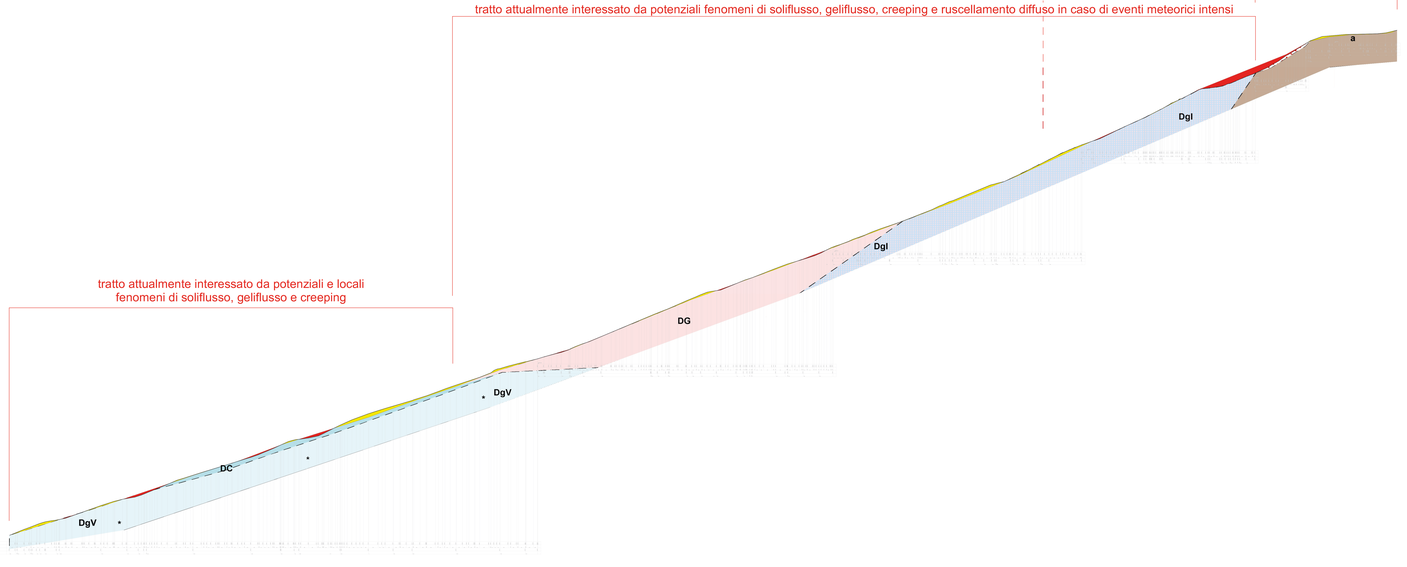

SEZIONE GEOLOGICA LUNGO LE SEZIONI TRASVERSALI
scala 1/500

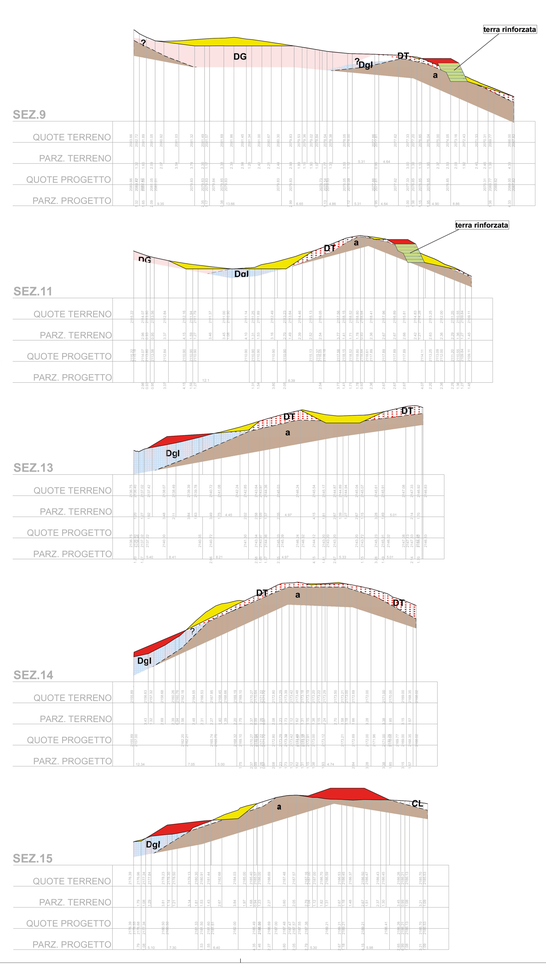

UNIONE MONTANA
ALPI GRAIE
CITTA' METROPOLITANA DI TORINO

PROGETTO NUOVA SCIOVIA "COLLE DELLE LANCE"

ITALIA	REGIONE PIEMONTE	PROVINCIA DI TORINO	COMUNE DI USSEGLIO

PROGETTO DEFINITIVO

OGGETTO DELL'ELABORATO

Sezioni geologiche e geomorfologiche

CODICE GENERALE ELABORATO

COMMESSA	CODICE OPERA	AREA PROGETTAZIONE	LIVELLO PROGETTO	N° ELABORATO	VERSIONE
ST122-20	RICDL	GE	D	11.3	0

IDENTIFICAZIONE FILE ST122-20_RICDL_R_GE_11.3_0.dwc

n° Versione	Data	Disegnato	Approvato	Oggetto
0	05/2020	AS	FB	Prima emissione
1				
2				
3				

RESPONSABILE DI PROGETTO

BBE Bottini Belmondo Engineering

- dott. ing. Francesco BELMONDO

PROGETTISTI

BBE Bottini Belmondo Engineering

- dott. ing. Francesco BELMONDO
- dott. ing. Alberto BETTINI

TIMBRI – FIRME

Ordine degli Ingegneri della Provincia di Torino — Dott. Ing. BETTINI ALBERTO N. 6706 F

Ordine degli Ingegneri della Provincia di Torino — Dott. Ing. Esercizio BELMONDO N. 6359 F

RESPONSABILE DEL PROCEDIMENTO
arch. Marco MICHELOTTI

FIRMA

BBE Studio Ing. Associati – Via Brunetta, 12 – 10059 SUSA (TO)
Tel. 0122/32897 – Fax 0122/738012
e-mail info@bbeing.it
P.IVA 07147450014

Questo elaborato è di proprietà dell'Unione Montana Alpi Graie - Città Metropolitana di Torino
Qualsiasi divulgazione o riproduzione anche parziale deve essere espressamente autorizzata