

PIANO DI MANUTENZIONE ORDINARIA
DEL RETICOLO IDROGRAFICO MINORE
2020-2026
Aggiornamento 2021




Novembre 2021

Elaborato:	Comune di Traves:	Scala: 1:10.000
Tav. 7	Carta degli interventi	


Per Ambiente e Paesaggio s.c.a.r.l.
Dett. For. Maurizio Morra di Cella
Via Grimaldi, 53
10092 Alpignano (TO)

Visti e Approvazioni

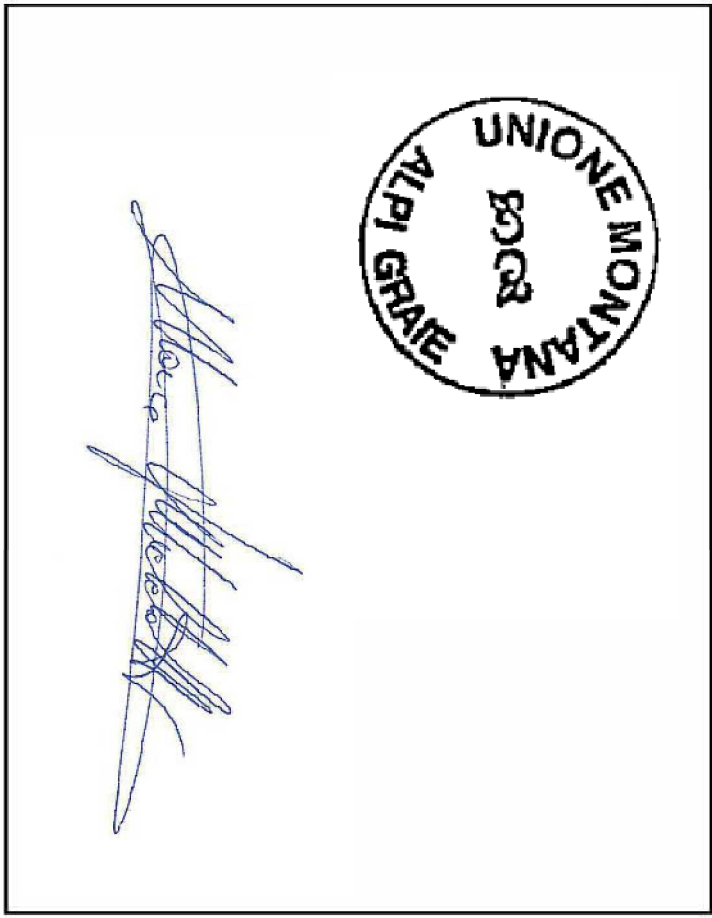

LEGENDA SIMBOLI

	Tipologia intervento : 1
	Tipologia intervento : 3
	Tipologia intervento : 4
	Tipologia intervento : 7
	Linee
	Tipologia intervento : 9
	Tipologia intervento : 10
	Tipologia intervento : 11
	Confine comunale

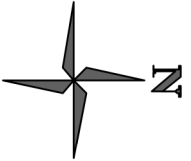

Base cartografica: SDT RE Regione Piemonte

Interventi 2025

