


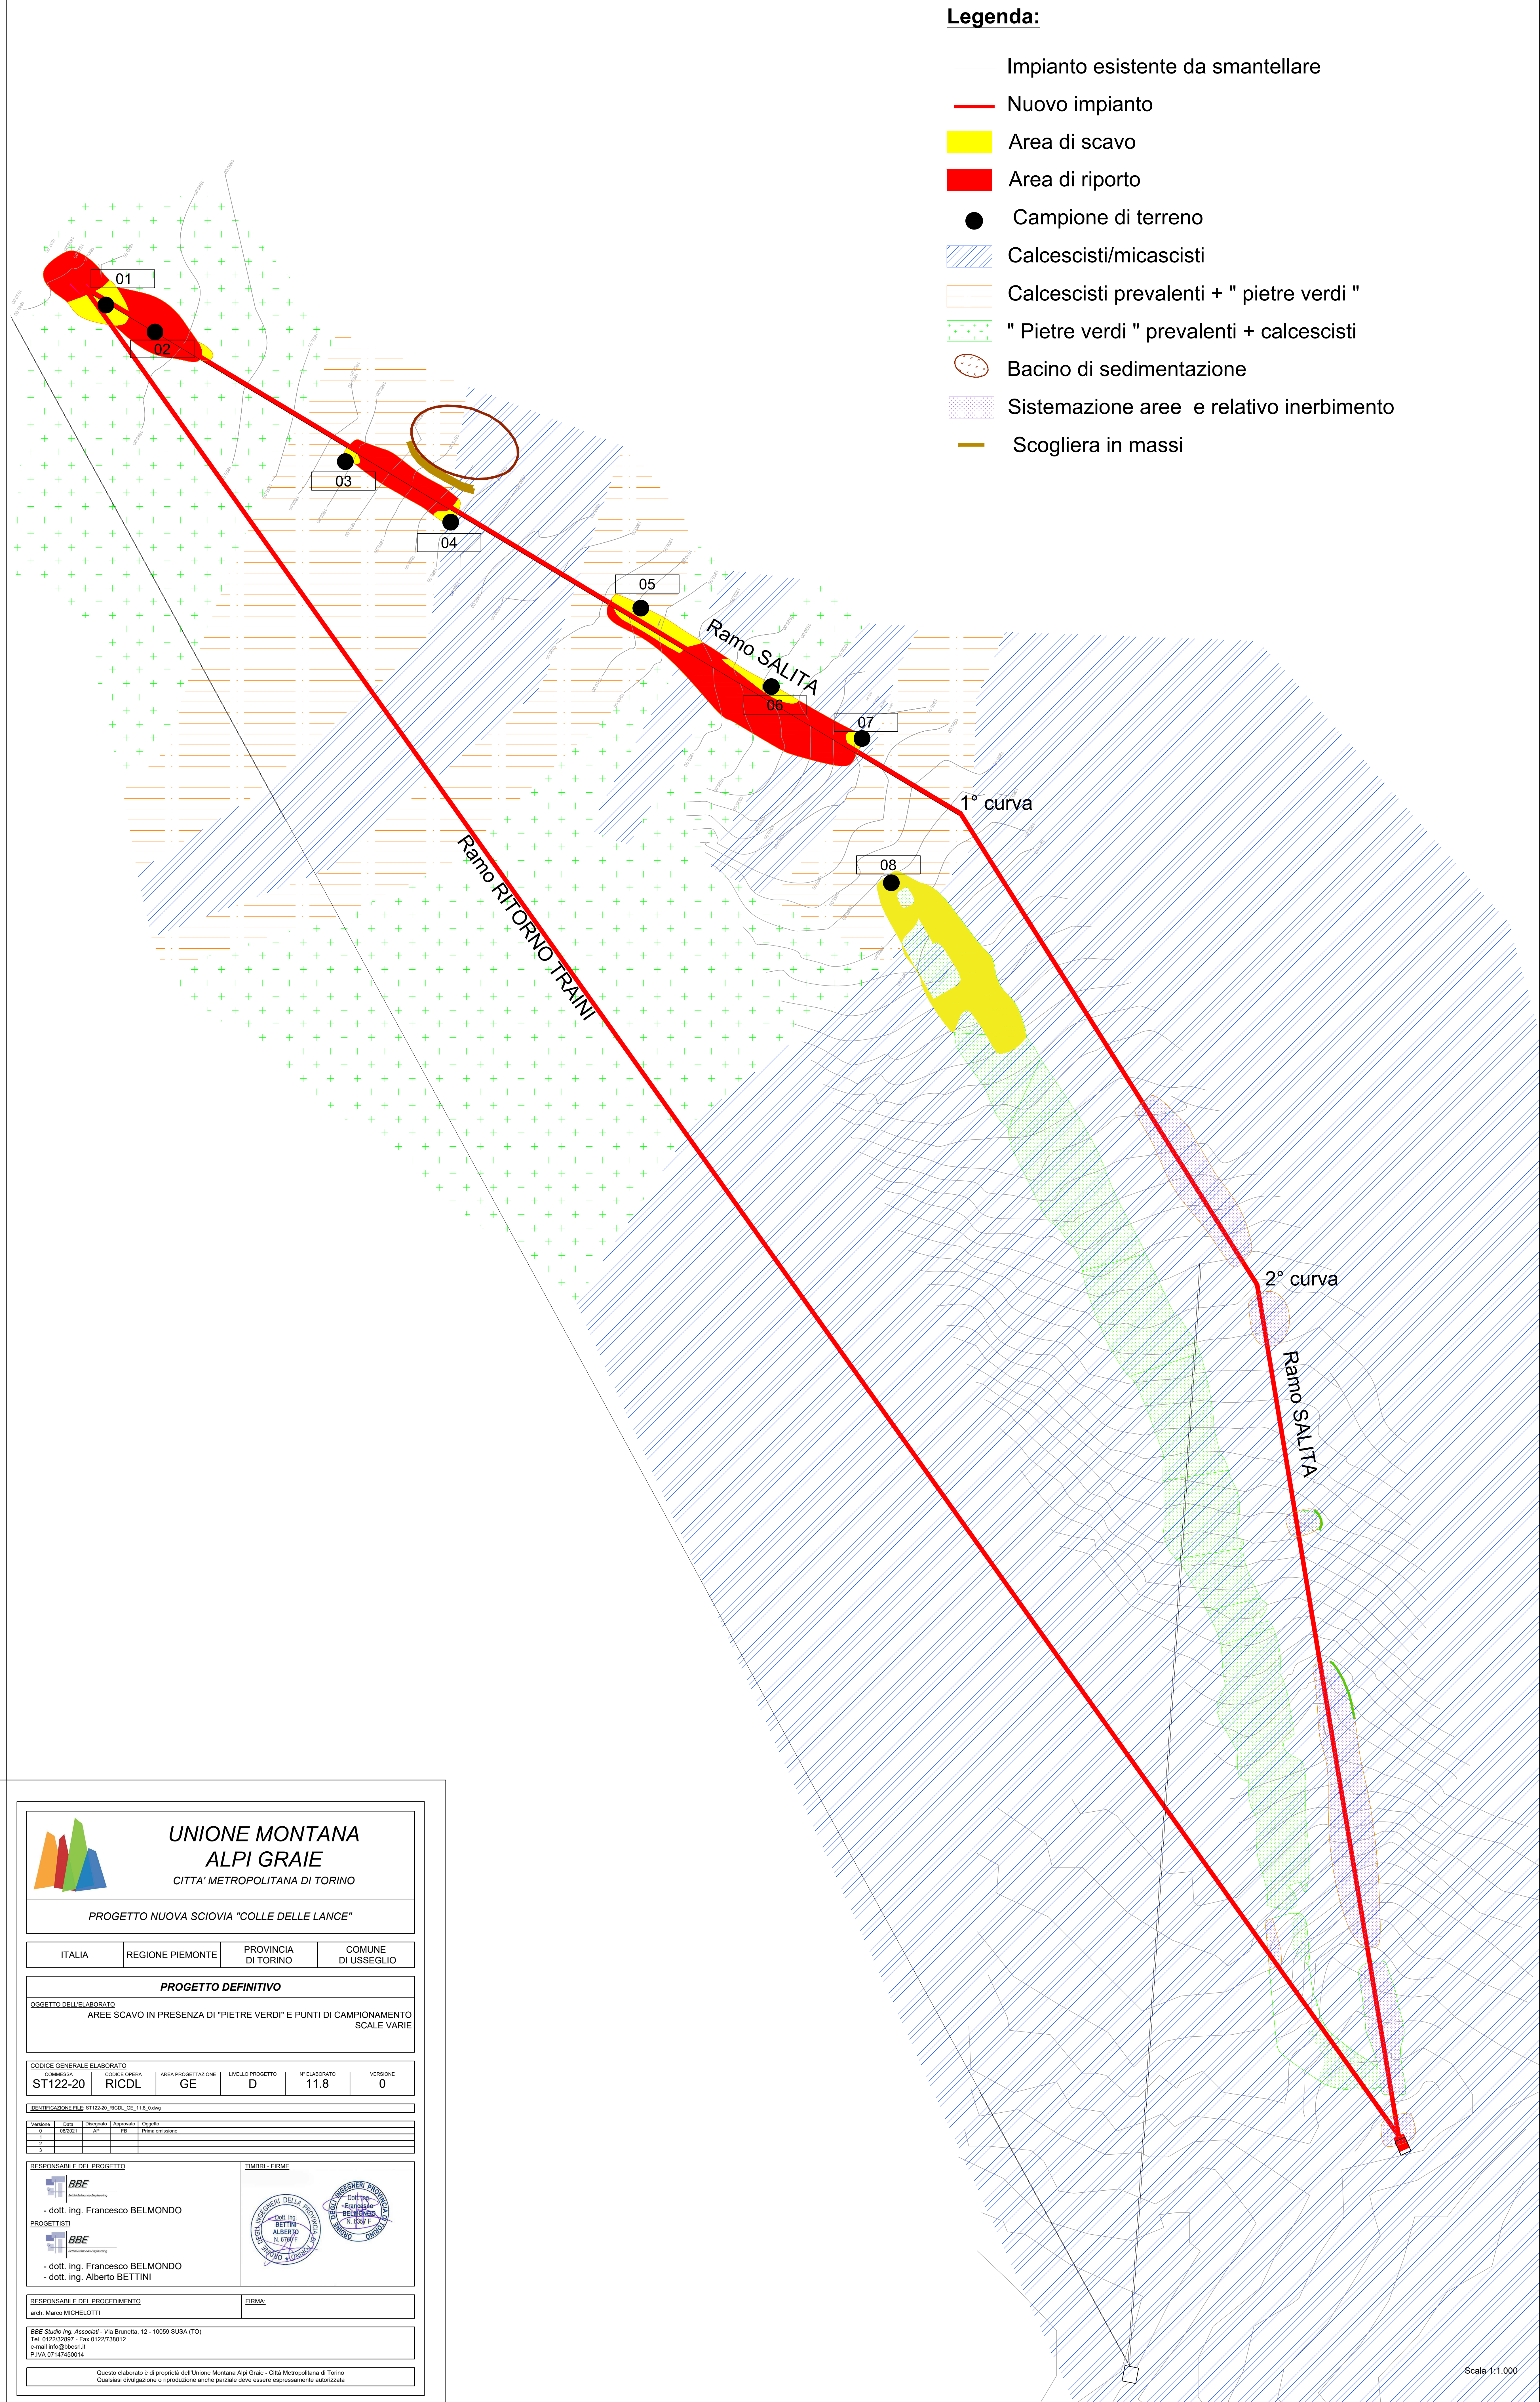

**UNIONE MONTANA
ALPI GRAIE**
CITTA' METROPOLITANA DI TORINO

PROGETTO NUOVA SCIOVIA "COLLE DELLE LANCE"

ITALIA	REGIONE PIEMONTE	PROVINCIA DI TORINO	COMUNE DI USSEGLIO
--------	------------------	---------------------	--------------------

PROGETTO DEFINITIVO

OGGETTO DELL'ELABORATO

AREE SCAVO IN PRESENZA DI "PIETRE VERDI" E PUNTI DI CAMPIONAMENTO SCALE VARIE

CODICE GENERALE ELABORATO	CODICE OPERA	AREA PROIEZIONE	LIVELLO PROGETTO	N° ELABORATO	VERSIONE
ST122-20	RICDL	GE	D	11.8	0

SENTENZA/DELIB. 8/11/20-01, RICDL, GE, 11.8, 5.96g

Versione	Data	Disegnato	Approvato	Segnato
1	10/01/20	MF	MF	data scadenza
2				
3				

RESPONSABILE DEL PROGETTO

- dott. ing. Francesco BELMONDO

PROGETTISTE

- dott. ing. Francesco BELMONDO

- dott. ing. Alberto BETTINI

TIMBRI - FIRME

RESPONSABILE DEL PROCEDIMENTO

arch. Marco MICHELOTTI

FIRMA

BBE Studio Ing. Associati - Via Brunetta, 12 - 10099 SUSA (TO)

Tel. 0122/328897 - Fax 0122/738012

email info@bbestudio.it

P. IVA 01147490014

Questo elaborato è di proprietà dell'Unione Montana Alpi Graie - Città Metropolitana di Torino

Qualsiasi divulgazione o riproduzione anche parziale deve essere espressamente autorizzata

Scala 1:1.000